

ΕΦΗΜΕΡΙΣ ΤΗΣ ΚΥΒΕΡΝΗΣΕΩΣ

ΤΗΣ ΕΛΛΗΝΙΚΗΣ ΔΗΜΟΚΡΑΤΙΑΣ

ΑΘΗΝΑ 14 ΑΥΓΟΥΣΤΟΥ 1992	ΤΕΥΧΟΣ ΤΕΤΑΡΤΟ	ΑΡΙΘΜΟΣ ΦΥΛΛΟΥ 830

ΠΕΡΙΕΧΟΜΕΝΑ

ΑΝΑΔΑΣΩΣΕΙΣ

ΑΠΟΦΑΣΕΙΣ

Αριθ. 1747 (1)

Κήρυξη αναδασωτέας έκτασης 5,109 στη θέση Βρυσίτσα - Στενά της Κοινότητας Αγίας Άννας Ν. Ευβοίας.

Ο ΝΟΜΑΡΧΗΣ ΕΥΒΟΙΑΣ

Έχοντας υπόψη:

1. Τις διατάξεις του Ν. 3200/55 περί διοικητικής αποκέντρωσης όπως τροποποιήθηκε και συμπληρώθηκε μεταγενέστερα με το Ν.Δ. 532/70 για Διοικητική Αποκέντρωση και την 550/16.1.1986 απόφαση του Νομάρχη Ευβοίας «Περί αναθέσεως αρμοδιοτήτων υπογραφής υπηρεσιακών εγγράφων».

2. Τις διατάξεις του άρθρου 117 παρ. 3 του Συντάγματος της Χώρας.

3. Τις διατάξεις του Ν. 998/79 «περί προστασίας των δασών και δασικών εν γένει εκτάσεων της χώρας» και ειδικότερα:

α) του άρθρου 41 παρ. 1, β) του άρθρου 38 παρ. 1, και

4. Τις διαταγές του Υπουργείου Γεωργίας:

α) 160417/1180/8.7.1980, β) 182447/3049/24.9.80

5. Την Ηβ/1640/3.7.90 αναφορά του Δασαρχείου Λίμνης περί κηρύξεως αναδασωτέας έκτασης 5,109 στρεμμάτων στη θέση Βρυσίτσα - Στενά του ιδιωτικού δάσους Αγίας Άννας που κάηκε την 8.4.92, αποφασίζουμε:

Ανατολικά: Ελαιοκαλλιέργειες.

Δυτικά: Ελαιοκαλλιέργειες.

Βορεια: Ελαιοκαλλιέργειες.


Νότια: Ελαιοκαλλιέργειες, όπως φαίνεται στο συνημμένο διάγραμμα που αποτελεί αναπόσπαστο μέρος της απόφασης αυτής.

Η απόφαση αυτή να δημοσιευθεί στην Εφημερίδα της Κυβερνήσεως.

Χαλκίδα, 13 Ιουλίου 1992

Με εντολή Νομάρχη
Ο Δ/ντής Δασών κ.α.α.
ΕΛΕΥΘΕΡΙΟΣ ΑΝΔΡ. ΠΑΠΑΔΟΠΟΥΛΟΣ

Σχεδιάγραμμα έκτασης δάσους και πεύκης που κάηκε στη θέση Βρυσίτσα– Στενά του ιδιωτ. δάσους Αγίας Άννας

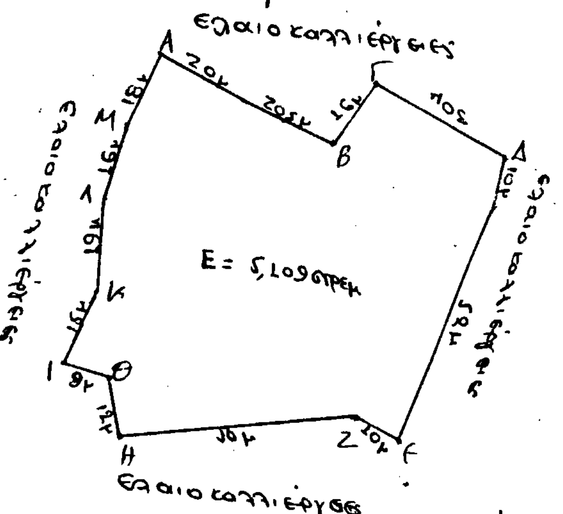

Αγία Άννα 8-5-1992
ο Συντάξας

ΘΕΩΡΗΘΗΚΕ
Λίμνη 3- -1992
ο Δασάρχης Λίμνης

ΘΕΩΡΗΘΗΚΕ
1747/92

ΑΠΟΣΠΑΣΜΑ ΤΟΠΟΓΡΑΦΙΚΟΥ
ΧΑΡΤΗ
ΚΛΙΜΑΚΑ 1:5000

ΥΠΟΜΝΗΜΑ

 Καείσα δασική έκταση στη θέση ... περιοχής

ΘΕΩΡΗΘΗΚΕ
Λίμνη 3- -19
Ο Δασάρχης

Ο Σχεδιάσας

ΑΠΑΛΛΟΤΡΙΩΣΕΙΣ

ΑΠΟΦΑΣΕΙΣ

Αριθ. 5638 (2)

Καθορισμός χερσαίας ζώνης στο Λιμάνι Ν. Στύρων Ν. Ευβοίας.

Ο ΝΟΜΑΡΧΗΣ ΕΥΒΟΙΑΣ

Έχοντας υπόψη:

1. Τις διατάξεις των Α.Ν.4.19 και 65/1967 με τις οποίες καταργούνται τα Συμβούλια και οι επιτροπές γνωμοδοτικής αρμοδιότητας κ.λπ. μεταξύ των οποίων και οι προβλεπόμενες από το άρθρο 17 παράγρ. 1 και 3 του Α.Ν.2344/1940 επιτροπές καθορισμού Χερσαίων Ζωνών.

2. Τον Α.Ν.2344/1940 «περί αιγιαλού και παραλίας».

3. Τον Α.Ν.1540/1938 όπως τροποποιήθηκε με τον Α.Ν.263/1968.

4. Τις περί διοικητικής αποκέντρωσης διατάξεις όπως ισχύουν.

5. Το Π.Δ. 649/1977 περί μεταφοράς στο Υπουργείο Δημ. Έργων των αρμοδιοτήτων του Υπουργείου Εμπορικής Ναυτιλίας περί εκτελέσεως έργων στα Λιμάνια γενικά και μεταφοράς στο Υπουργείο Εμπορικής Ναυτιλίας των αρμοδιοτήτων του Υπουργείου Δημοσίων Έργων περί εποπτείας οργάνωσης και λειτουργίας των Λιμενικών Ταμείων. Το άρθρο 1 του από 23.11.1956 Δ/τος «περί επεκτάσεως αρμοδιοτήτων Νομάρχου επί θεμάτων αρμοδιότητος Υπουργείου Συγκοινωνιών και Δημοσίων Έργων».

6. Την με Α.Π.3511.91/05/90/10 Ιουλίου 1990 εγκύκλιο του Υπουργείου Εμπορικής Ναυτιλίας περί «Διαδικασία οριοθέτησης, τροποποίησης, επέκτασης ζωνών λιμένων».

7. Τα ΦΕΚ 285 Δ/11.6.82 και 701 Δ/30.11.81 που δημοσιεύθηκαν οι αποφάσεις Νομάρχου καθορισμού οριογραμμής αιγιαλού - παραλίας στα Ν. Στύρα.

8. Τα τοπογραφικά διαγράμματα (των 7 πινακίδων) που θεώρησε η Δ/νση Τεχνικών Υπηρεσιών της Νομαρχίας Ευβοίας με κλίμακα 1:500 στις 29.1.1992 στα οποία έχουν χαραχθεί με πράσινη γραμμή τα όρια της χερσαίας ζώνης στα Ν. Στύρα.

9. Το 56/31 Ιουλίου 1991 πρακτικό της Λιμενικής Επιτροπής Ν. Στύρων και το 75/3.12.91 πρακτικό που τροποποιεί το υπ' αριθ. 56/91 πρακτικό περί καθορισμού χερσαίας ζώνης στα Ν. Στύρα, από ποτάμι «Κεφάλας» μέχρι ποτάμι «Τρόχαλο» και όσα αναφέρονται στα παραπάνω πρακτικά.

10. Τις γνωμοδοτήσεις:

α - του Υπουργείου Εθνικής Άμυνας Γενικό Επιτελείο Ναυτικού Δ/νση Α2 με το Φ.544.5/316/92/13 Μαΐου 92.

β - του Υπουργείου Εμπορικής Ναυτιλίας Δ/νση Λ.Λ.Ε. με το 3512-82/01/92/9 Ιουλίου 92.

11. Τα 9754/29.1.91, 1389/20.2.92, 4456/5.6.92 έγγραφα της ΔΤΥΝ Ευβοίας και επειδή ο καθορισμός χερσαίας ζώνης κρίνεται αναγκαίος για τους λόγους που αναφέρονται στα έγγραφα παράγρ. (11) και για την εκτέλεση Λιμενικών Έργων, αποφασίζουμε:

Εγκρίνουμε την 56/31 Ιουλίου-91/απόφαση Λιμενικής Επιτροπής και την τροποποίηση και συμπλήρωση αυτής με το 75/31.12.91 πρακτικό της Λιμενικής Επιτροπής Ν. Στύρων που αφορούν τον καθορισμό της χερσαίας ζώνης στα Ν. Στύρα από ποτάμι «ΚΕΦΑΛΑΣ» μέχρι ποτάμι «ΤΡΟΧΑΛΟ» όπως αναλυτικώτερα στα πρακτικά της Λιμενικής Επιτροπής αναφέρεται.

Σύμφωνα με το πρακτικο 75/31.12.91 που τροποποιεί και συμπληρώνει το 56/31 Ιουλίου -91 πρακτικό Λιμενικού Ταμείου Ν. Στύρων αναφέρονται τα πάρα κάτω:

1. Τα περιεχόμενα μέσα στην προτεινόμενη χερσαία ζώνη, κτήματα ή κτίσματα είναι άνευ νομίμων τίτλων.

2. Από την προτεινόμενη χερσαία ζώνη εξαιρείται ο βατός σε αυτοκίνητα ασφαλτοστρωμένος δρόμος (πινακίδα «7»).

3. Από έλεγχο που έγινε από την Λιμενική Επιτροπή διαπιστώθηκε ότι έξω από την οικοδομική γραμμή δεν υπάρχουν τίτλοι ιδιοκτησίας.

Η απόφαση αυτή να δημοσιευθεί στην Εφημερίδα της Κυβερνήσεως.

Χαλκίδα, 23 Ιουλίου 1992
Ο Νομάρχης
ΛΑΖΑΡΟΣ ΚΥΡΙΖΟΓΛΟΥ

ΝΟΜΑΡΧΙΑ ΕΥΒΟΙΑΣ
ΛΙΜΕΝ. ΤΑΜΕΙΟ Ν. ΣΤΥΡΩΝ

ΠΡΑΚΤΙΚΟ Νο 56

Περί Καθορισμού Χερσαίας Ζώνης στα Νέα Στύρα, από Ποτάμι «ΚΕΦΑΛΑΣ» μέχρι Ποτάμι Θέσης «ΤΡΟΧΑΛΟ».

Στα Ν. Στύρα σήμερα 31 του μηνός Ιουλίου του έτους 1991 ημέρα Τετάρτη και ώρα 11 π.μ., η Επιτροπή που προβλέπεται για τον καθορισμό της χερσαίας ζώνης Λιμένος, επέκτασής της ή τροποποίησής της και η οποία σύμφωνα με την Γ 28709/εγκ.Γ 39/5.10.72 εγκύκλιο διαταγή του Υπουργού Δημοσίων Έργων, «κωδικοποίηση εγκυκλίων υπ' αριθμό Γ 23/1968 Γ 54/1968 και Γ 22/1969 περί διαδικασίας καθορισμού, τροποποίησης ή επεκτάσεως χερσαίων ζωνών λιμένων» και η ΛΙΜΕΝΙΚΗ ΕΠΙΤΡΟΠΗ Ν. ΣΤΥΡΩΝ, συνήλθε σε συνεδρίαση στο εδώ κατάστημα του Λιμενικού Ταμείου Ν. Στύρων μετά από την 541/30.7.91 έγγραφο πρόσκληση του προέδρου αυτής.

Στη συνεδρίαση προσήλθαν μετά από την ανωτέρω νόμιμη πρόσκληση, οι κατωτέρω:

1. Ιωάννης Δρακογιαννης, Πρόεδρος Λιμεν. Επιτροπής Ν. Στύρων.
2. Παντελής Λυκούδης, Λιμενάρχης Ν. Στύρων.
3. Ιωάννης Βαξεβανίδης, Τελώνης Καρύστου.
4. Αθανάσιος Κρίσιλιας, Έμπορος Ν. Στύρων.
5. Διονύσιος Κλαουδάτος, Αυτοκινητιστής Ν. Στύρων.
6. Ιωάννης Τσούλης, εκπρόσωπος της Κοινότητος Ν. Στύρων, ο οποίος αν και καλέστηκε νόμιμα, δεν παρεβρέθηκε.

Στην συνεδρίαση παρέστη ως γραμματεύς η Μαρία Ζάππα.

Της επιτροπής ευρισκομένης σε απαρτία ο πρόεδρος εισάγει για συζήτηση το θέμα:

«ΚΑΘΟΡΙΣΜΟΣ ΧΕΡΣΑΙΑΣ ΖΩΝΗΣ ΛΙΜΕΝΟΣ
ΝΕΩΝ ΣΤΥΡΩΝ
ΑΠΟ ΠΟΤΑΜΙ ΚΕΦΑΛΑΣ ΜΕΧΡΙ ΠΟΤΑΜΙ
ΘΕΣΗΣ ΤΡΟΧΑΛΟ»

Ο πρόεδρος εισηγούμενος το θέμα λέγει στην επιτροπή ότι το Λιμενικό ταμείο Ν. Στύρων εκτελώντας την 3512 82/01/91/11.6.91 πρόσφατη εντολή Υ.Ε.Ν./Δ.Λ. έργων «περί οριοθέτησης χερσαίας ζώνης λιμένος Ν. Στύρων» προσπαθεί να χαράξει την χερσαία ζώνη κατά τέτοιο τρόπο ώστε να διασφαλίζονται τα συμφέροντα του Δημοσίου, να εξασφαλίζονται οι μελλοντικές ανάγκες αναπτύξεως του λιμένος Ν. Στύρων και όλης της περιοχής που βρίσκεται μέσα στη ζώνη της Λιμενικής Φορολογίας από της συνεχώς αυξανομένης Ναυτιλιακής, Εμπορικής και Τουριστικής κίνησης. Πέραν των ανωτέρω και επειδή το Λιμενικό Ταμείο Ν. Στύρων έχει διαθέσει σημαντικά ποσά για αξιοποίηση του Λιμενοβραχίονα της θέσης ΚΕΦΑΛΑ που προβλέπεται η θέση αυτή να αξιοποιηθεί για ελλιμενισμό μεγάλων αλιευτικών σκαφών και Μαρίνας,

Επίσης επειδή στη θέση ΤΡΟΧΑΛΟ έχει κατασκευασθεί λιμενίσκος μικρών αλιευτικών σκαφών, η Λιμενική Επιτροπή είναι υποχρεωμένη να συμπεριλάβει τις δύο πιο πάνω αναφερόμενες θέσεις στη χάραξη ζώνης Λιμένος ώστα μαζί με το εμπορικό Λιμάνι, σ' όλη τη ζωτικής σημασίας περιοχή, να καθοριστεί χερσαία Ζώνη.

Στην πιο πάνω περιοχή και μεταξύ των αναφερομένων θέσεων θα μπορεί έτσι να κατασκευασθούν έργα υποδομής και εξυπηρέτησης των Λιμανιών.

Στη συνέχεια ο Πρόεδρος θέτει υπ' όψη της Επιτροπής τα τοπογραφικά διαγράμματα της περιοχής που έχει συντάξει ο Τοπογράφος μηχανικός Δημ. Μπισδάρης και που έχει θεωρήσει η Δ/νση Τεχνικών Υπηρεσιών του Νομού Ευβοίας από 14.10.1978 και στη συνέχεια έχει περάσει στο ΦΕΚ επί του οποίου είναι χαραγμένα τα όρια Αιγιαλού και Παραλίας και επί των οποίων σχεδιαγραμμάτων η Διπλωματούχος μηχανικός Ε.Μ.Π. Μαργαρίτα Σάκκα - Θηβαίου και προτείνει όπως η γραμμή Χερσαίας Ζώνης να ακολουθήσει τα σημειωθέντα σταθερά σημεία στα τοπογραφικά διαγράμματα, με την διευκρίνιση ότι έγινε προσπάθεια να μην θιγεί καμιά ιδιοκτησία, ώστε το Λιμενικό Ταμείο να αναγκασθεί να καταβάλλει το όποιο τίμημα των ιδιοκτητών και παράλληλα να εξασφαλισθούν οι ζωτικοί εκείνοι χώροι που κρίθηκαν απαραίτητοι για τις ανάγκες της Χερσαίας Ζώνης. Η γραμμή της Χερσαίας Ζώνης που απεικονίζεται στα παραπάνω τοπογραφικά διαγράμματα, υλοποιείται με τις συντεταγμένες των κορυφών της πολυγωνικής γραμμής της Χερσαίας Ζώνης που φαίνονται στον συνημμένο πίνακα συντεταγμένων και περιγράφεται λεπτομερώς παρακάτω:

ΠΕΡΙΓΡΑΦΗ ΤΗΣ ΓΡΑΜΜΗΣ ΤΗΣ ΧΕΡΣΑΙΑΣ ΖΩΝΗΣ
Ν. ΣΤΥΡΩΝ

Αρχίζει από το σημείο 16' της κορυφής της πολυγωνικής γραμμής

της παραλίας του τοπογρ. διαγρ. της πινακίδας «3», ακολουθώντας τις κορυφές 17', 18', 19'. Συνεχίζει στην πινακίδα «4», όπου διέρχεται από τις κορυφές 20', 21', 22' και μετά κατευθύνεται στο σημείο Α που είναι η Δυτική γωνία της ιδιοκτησίας (31) της χήρας Τσάγκου. Από εκεί πηγαίνει στη Βόρεια γωνία της οικίας του Δημητρίου Δρακόγιαννη, ακολουθεί τη δυτική της πλευρά και φτάνει στη νοτιοδυτική γωνία. Από εκεί διευθύνεται προς το σημείο 25' της γρ. παραλίας και στη συνέχεια φτάνει στο σημείο Β, το οποίο ταυτίζεται με το σημείο 27 της γραμμής αιγιαλού. Στη συνέχεια διέρχεται από τα σημεία 28, 29 και 30 της γρ. αιγιαλού. Από αυτά, τα 28 και 29 βρίσκονται στην πινακίδα «3». Συνεχίζοντας στην πινακίδα «4», από το σημείο 30 διευθύνεται στο 29' και από εκεί στο σημείο Γ, που είναι η νοτιοανατολική γωνία της ιδιοκτησίας (45) της Μεϊντάνη Χρυσούλας. Μετά περνά από το σημείο Δ, που αποτελεί τη νοτιοδυτική γωνία της ιδιοκτησίας (47) της Μεϊντάνη Χρυσούλας και στη συνέχεια ακολουθώντας τα όρια των ιδιοκτησιών, φτάνει στο σημείο Ε το οποίο, είναι η νοτιοδυτική γωνία της ιδιοκτησίας (72) της Μασταλούδη Μαρίας. Από εκεί κατευθύνεται στο σημείο 34' της γρ. παραλίας και στη συνέχει στο Ζ που αποτελεί τη νοτιοδυτική γωνία της ιδιοκτησίας (90) του Ρούπα Πέτρου. Στην πινακίδα «5» η γρ. χερσαίας ζώνης ακολουθεί τα όρια των ιδιοκτησιών (90), (91), (92) και (93), διέρχεται από την ιδιοκτησία (97) και ακολουθώντας το όριο της ιδιοκτησίας (98) του Μήττα Πέτρου, καταλήγει στο σημείο Η, που είναι το νοτιοανατολικό της άκρο. Στη συνέχεια διέρχεται από τα σημεία 37 και 38 της γρ. αιγιαλού και καταλήγει στη βορειοδυτική γωνία του ξενοδοχείου ιδιοκτησίας (105) Γεωργίου και Σοφίας Βλάμη. Ακολουθώντας τη δυτική πλευρά του κτιρίου φτάνει στη νοτιοανατολική γωνία αυτού, που ταυτίζεται με το σημείο Θ. Μετά διευθύνεται προς τη δυτική γωνία της οικίας του Λελούδα Γεωργίου και ακολουθεί τη δυτική πλευρά της. Στη συνέχεια περνά από τη δυτική γωνία της οικίας του Κορδώνη Αθανασίου και βαίνοντας εφαπτόμενη στη δυτική πλευρά της, καταλήγει στο σημείο 40 της γρ. αιγιαλού. Από εκεί πηγαίνει στο σημείο Ι, που είναι η νότια γωνία της οικίας του Νώνη Σπύρου και στη συνέχεια κατευθύνεται στο σημείο Κ, που είναι η νότια γωνία της ιδιοκτησίας (118) του Κορδώνη Ιωάννη. Κατόπιν διευθύνεται προς το σημείο Λ, της πινακίδας «6», το οποίο είναι η δυτική γωνία της οικίας της Σφαρνά Γαρυφαλιάς και αφού περάσει από το σημείο 44 της γρ. αιγιαλού, φτάνει στο Μ, που είναι η δυτική γωνία της οικίας του Νικολάου Παρασκευόπουλου. Ακολουθώντας τη νοτιοδυτική πλευρά του κτιρίου περνά από τη νότια γωνία του και διέρχεται από τη δυτική γωνία του κτιρίου ιδιοκτησίας Μήττα Πέτρου (141). Στη συνέχεια βαίνει εφαπτόμενη στις νοτιοδυτικές πλευρές των οικιών των: Μήττα Πέτρου (141), Βλάμη Αντωνίου (142) και Αλούχου Ιωάννη (143) για να καταλήξει στο σημείο Ν, που είναι η Δυτική γωνία της οικίας του Αραπάχη Ιωάννη. Ακολουθεί τη νοτιοδυτκή πλευρά του κτιρίου και καταλήγει στο σημείο 56' της γραμμής παραλίας. Στη συνέχεια - πινακίδα «7» - ταυτίζεται με τη γραμμή παραλίας και διέρχεται από τα σημεία: 57', 58', 59', 60', 61', 63' και 64. Από εκεί πηγαίνει στο σημείο Ξ, που είναι η νοτιοδυτική γωνία της ιδιοκτησίας (189) των Θεοδώρου, Δημητρίου και Ζανής Παναγιώτου. Μετά διέρχεται από το σημείο Ο, που αποτελεί τη βορειοδυτική γωνία της οικοδομής του Γεωργίου Τσούλη και ακολουθώντας τις δυτικές πλευρές των κτιρίων που βρίσκονται στις ιδιοκτησίες (191), (193), (194), (196) και (197), φτάνει στο σημείο Π, που είναι η νοτιοδυτική γωνία της οικίας του Αλούχου Νικολάου. Συνεχίζοντας στην πινακίδα «8», η γραμμή χερσαίας ζώνης, περνά από τα σημεία 73' και 74' (που ταυτίζονται με γωνίες κτιρίων), κατόπιν διευθύνεται προς το σημείο Ρ, το οποίο βρίσκεται Βόρειας πλευράς κτιρίου και σε απόσταση 6 μέτρων από το σημείο 59 της γρ. αιγιαλού. Από εκεί, συνεχίζει διερχόμενη από τα σημεία 59 και 60 και ακολουθώντας το βόρειο όριο της ιδιοκτησίας (211), φτάνει στο σημείο Σ που απέχει 6 μέτρα από το σημείο 60 της γρ. αιγιαλού. Στη συνέχεια διευθύνεται προς το σημείο Τ, που είναι η βορειοδυτική γωνία του βορείου κτίσματος της ιδιοκτησίας (214) του Νικολάου Τσαπέτα. Ακολουθεί τη βόρεια πλευρά του κτιρίου μέχρι το σημείο 61 της γρ. αιγιαλού και μετά ταυτίζεται με αυτή, οπότε διέρχεται από τα σημεία 62 και 63. Στη συνέχεια κατευθύνεται στο σημείο 84' της γραμμής παραλίας και ταυτίζεται μ' αυτή στο υπόλοιπο τμήμα της πινακίδας «8» και σε ολόκληρο το τμήμα της πινακίδας «9» μέχρι το σημείο 103' όπου και τελειώνει η χερσαία ζώνη λιμένος.

Η Λιμενική Επιτροπή αφού διεπίστωσε ότι η χάραξη της χερσαίας Ζώνης από το ποτάμι της ΚΕΦΑΛΑΣ μέχρι το ποτάμι στη θέση ΤΡΟΧΑΛΟ είναι αναγκαία αφ' ενός για την προστασία των παραθαλάσσιων Δημοσίων εκτάσεων, την εξασφάλιση και αντιμετώπιση των μελλοντικών αναγκών αναπτύξεως των Λιμένων των Ν. Στύρων, αφ' ετέρου δε θα δώσει την δυνατότητα στο Λιμενικό Ταμείο Ν. Στύρων να κατασκευάσει λειμενικά έργα που χρειάζονται στην περιοχή που προκρίθηκε για τον σκοπό αυτό:

και λαβούσα υπ' όψη,

1. Τις διατάξεις των άρθρων 14, 15 και 16 του Α.Ν. 2344/1940 «περί αιγιαλού και παραλίας».

2. Την Γ28709/εγχ. 39/5.10.1972 εγκ. διαταγή του Υπουργού Δημοσίων Έργων «περί κωδικοποιήσεως εγκυκλίων» Γ23/1968, Γ561/1968, 22/1969 και την 3511.91/05/90 εγκύκλιο του Υπουργείου Εμπορικής Ναυτιλίας «Διαδικασία οριοθέτησης, τροποποίησης, επέκτασης Ζωνών Λιμένων.

3. Την πρόταση του Προέδρου της Επιτροπής με την οποία προτείνεται όπως τα όρια Χερσαίας Ζώνης λιμένος να αρχίζουν από την θέση ποτάμι ΚΕΦΑΛΑΣ, να τελειώνουν στην θέση ποτάμι ΤΡΟΧΑΛΟ και να ακολουθούν πολυγωνική γραμμή, αποφασίζει:

Εγκρίνει τον καθορισμό της Χερσαίας Ζώνης Λιμένος Ν. Στύρων από την θέση ποτάμι ΚΕΦΑΛΑΣ μέχρι την θέση ποτάμι ΤΡΟΧΑΛΟ όπως σημειώνεται με συνεχή πράσινη γραμμή στα συνημμένα τοπογραφικά διαγράμματα, περιγράφεται στην συνημμένη περιγραφή της Διπλωματούχου μηχανικού Μαργαρίτας Σάκκα - Θηβαίου και υλοποιείται από τον συνημμένο πίνακα συντεταγμένων των κορυφών της πολυγωνικής γραμμής της χερσαίας ζώνης, του συνταχθέντος από την ιδία ως άνω μηχανικό.

ΠΙΝΑΚΑΣ ΣΥΝΤΕΤΑΓΜΕΝΩΝ ΚΟΡΥΦΩΝ ΓΡΑΜΜΗΣ ΧΕΡΣΑΙΑΣ ΖΩΝΗΣ

α/α	Πινακίδα	Χ	Ψ	Παρατηρήσεις
17	3	19980,6	-6970,7	σημείο της γρ. αιγιαλού
18	3	20007,4	-6965,5	»
19	3	20020,1	-6984,3	»
20	3	20039,5	-6996,5	»
21	3	20067,5	-7018,5	»
22	3	20127,1	-7055,7	»
23	4	20164,5	-7085,0	»
24	4	20176,0	-7105,3	»
25	4	20186,0	-7138,9	»
26	4	20175,5	-7169,7	»
27	4	20161,42	-7187,6	»
28	3	20145,5	-7200,0	»
29	3	20138,5	-7219,5	»
30	4	20154,09	-7233,29	»
31	4	20174,0	-7208,5	»
Γ	4	20191,75	-7197,0	ΝΑ γωνία ιδιοκτησίας (45) Χρυσ. Μεϊντάνη
Ε	4	20323,75	-7238,5	ΝΔ γωνία ιδιοκτησίας (72) Μαρ. Μασταλούδη
Ε'	4	20370,	-7252,0	ΝΑ γωνία ιδιοκτησίας (74) Γεωργίου Παπανδρέου
34'	4	20414,03	-7261,78	σημείο της γρ. παραλίας
Ζ	4	20432,25	-7275,75	ΝΔ γωνία ιδιοκτησίας (90) Ρούπα Πέτρου
Η	5	20550,5	-7350,75	ΝΑ άκρο ιδιοκτησίας (98) Μήττα Πέτρου
37	5	20560,0	-7364,5	σημείο της γρ. αιγιαλού
38	5	20584,7	-7402,8	σημείο της γρ. αιγιαλού
Θ	5	20594,0	-7456,0	ΝΑ γωνία κτιρίου στην ιδιοκτησία (105) Γ.&Σ. Βλάμη
Θ'	5	20599,0	-7472,0	ΒΔ γωνία ιδιοκτησίας (106) Γεωργίου Λελούδα
40	5	20624,4	-7520,6	σημείο της γρ. αιγιαλού
Ι	5	20633,5	-7522,5	Ν. γωνία οικίας Σπύρου Νώνη
Κ	5	20725,5	-7580,5	Ν. γωνία ιδιοκτησίας (118) Κορδώνη Ιωάννη
Λ	6	20762,5	-7608,5	Δ. γωνία οικίας Σφαρνά Γαρυφαλιάς
44	6	20797,8	-7634,14	σημείο της γρ. αιγιαλού
Μ	6	20836,25	-7663,25	Δ. γωνία οικίας Νικολάου Παρασκευόπουλου
Ν	6	20882,25	-7700,5	Δ. γωνία οικίας Ιωάννη Αραπάχη
56'	6	20933,1	-7743,15	σημείο της γρ. παραλίας
47	6	20924,60	-7747,00	σημείο της γρ. αιγιαλού
48	7	20945,70	-7784,00	σημείο της γρ. αιγιαλού
49	7	20969,70	-7826,30	σημείο της γρ. αιγιαλού

62'	7	21002,3	-7934,2	σημείο της γρ. παραλίας
63'	7	21006,7	-8019,5	σημείο της γρ. παραλίας
64'	7	20998,5	-8050,6	σημείο της γρ. παραλίας
Ξ	7	20977,5	-8094,0	ΝΔ γωνία ιδιοκτησίας (189) Θ., Δ. & Ζ. Παναγιώτου
55	7	20958,5	-8137,5	σημείο γρ. αιγιαλού
56	7	20958,5	-8195,0	σημείο γρ. αιγιαλού
57	8	20962,2	-8253,0	σημείο γρ. αιγιαλού
58	8	20960,5	-8269,8	σημείο της γρ. αιγιαλού
59	8	20959,3	-8315,0	σημείο της γρ. αιγιαλού
60	8	209	-8329,0	σημείο της γρ. αιγιαλού
61	8	20954,7	-8375,5	σημείο της γρ. αιγιαλού
62	8	20949,0	-8444,5	σημείο της γρ. αιγιαλού
63	8	20951,5	-8455,5	σημείο της γρ. αιγιαλού
64	8	20972,5	-8499,0	σημείο της γρ. αιγιαλού
65	8	20994,5	-8562,3	σημείο της γρ. αιγιαλού
66	8	21032,5	-8648,5	σημείο της γρ. αιγιαλού
67	9	21026,0	-8669,0	σημείο της γρ. αιγιαλού
68	9	21057,5	-8756,5	σημείο της γρ. αιγιαλού
69	9	21068,7	-8795,5	σημείο της γρ. αιγιαλού
70	9	21070,6	-8855,0	σημείο της γρ. αιγιαλού
71	9	21077,0	-8957,0	σημείο της γρ. αιγιαλού
72	9	21057,5	-9016,5	σημείο της γρ. αιγιαλού
73	9	21096,0	-9013,5	σημείο της γρ. αιγιαλού
74	9	21100,0	-9026,5	σημείο της γρ. αιγιαλού
75	9	21069,0	-9061,0	σημείο της γρ. αιγιαλού

ΝΟΜΑΡΧΙΑ ΕΥΒΟΙΑΣ
ΛΙΜΕΝ. ΤΑΜΕΙΟ Ν. ΣΤΥΡΩΝ

ΠΡΑΚΤΙΚΟ Νο 75
ΤΡΟΠΟΠΟΙΗΣΗ ΤΟΥ ΥΠ' ΑΡΙΘΜ. 56 ΠΡΑΚΤΙΚΟΥ ΠΕΡΙ ΚΑΘΟΡΙΣΜΟΥ ΧΕΡΣΑΙΑΣ ΖΩΝΗΣ ΣΤΑ ΝΕΑ ΣΤΥΡΑ, ΑΠΟ ΠΟΤΑΜΙ «ΚΕΦΑΛΑΣ» ΜΕΧΡΙ ΠΟΤΑΜΙ ΘΕΣΗΣ «ΤΡΟΧΑΛΟ»

Στα Ν. Στύρα σήμερα 3 του μηνός Δεκεμβρίου του έτους 1991 ημέρα Τρίτη και ώρα 6μ.μ., η Επιτροπή που προβλέπεται για τον καθορισμό της χερσαίας ζώνης Λιμένος, επέκτασής της ή τροποποίησής της και η οποία σύμφωνα με την Γ 28709/εγκ.Γ 39/5.10.72 εγκύκλιο διαταγή του Υπουργού Δημοσίων Έργων, «κωδικοποίηση εγκυκλίων» υπ' αριθμόν Γ 23/1968/Γ 54/1968 και Γ 22/1969 περί διαδικασίας καθορισμού, τροποποίησης ή επεκτάσεως χερσαίων ζωνών λιμένων» και η ΛΙΜΕΝΙΚΗ ΕΠΙΤΡΟΠΗ Ν. ΣΤΥΡΩΝ, συνήλθε σε συνεδρίαση στο εδώ κατάστημα του Λιμενικού Ταμείου Ν. Στύρων μετά από την 775/2.12.91 έγγραφο πρόσκληση του προέδρου αυτής.

Στη συνεδρίαση προσήλθαν μετά από την ανωτέρω νόμιμη πρόσκληση, οι κατωτέρω:

1. Ιωάννης Δρακογιαννης, Πρόεδρος Λιμεν. Επιτροπής Ν. Στύρων.
2. Παντελής Λυκούδης, Λιμενάρχης Ν. Στύρων.
3. Ιωάννης Βαξεβανίδης, Τελώνης Καρύστου.
4. Αθανάσιος Κρισιλιας, Έμπορος Ν. Στύρων.
5. Διονύσιος Κλαουδάτος, Αυτοκινητιστής Ν. Στύρων.
6. Μειντάνης Χρήστος εκπρόσωπος της Κοινότητος Ν. Στύρων.

Στην συνεδρίαση παρέστη ως γραμματεύς η Μαρία Ζάππα.

Της επιτροπής ευρισκομένης σε απαρτία ο πρόεδρος εισάγει για συζήτηση το θέμα:

«ΤΡΟΠΟΠΟΙΗΣΗ ΤΟΥ ΥΠ' ΑΡΙΘΜ. 56 ΠΡΑΚΤΙΚΟΥ ΠΕΡΙ ΚΑΘΟΡΙΣΜΟΥ ΜΕΡΣΑΙΑΣ ΖΩΝΗΣ ΛΙΜΕΝΟΣ ΝΕΩΝ ΣΤΥΡΩΝ ΑΠΟ ΠΟΤΑΜΙ ΚΕΦΑΛΑΣ ΜΕΧΡΙ ΠΟΤΑΜΙ ΘΕΣΗΣ ΤΡΟΧΑΛΟ».

Ο πρόεδρος εισηγούμενος το θέμα λέγει στην επιτροπή τα εξής:

Με το υπ' αριθμό 56/31.7.91 πρακτικό μας καθορίσαμε τη χερσαία ζώνη. Στη συνέχεια τροποποιούμε και συμπληρώνουμε την περιγραφή της γραμμής της χερσαίας ζώνης λιμένος Ν. Στύρων στις παρακάτω πινακίδες:

πινακίδα «3»

Η γραμμή της χερσαίας ζώνης ξεκινά από το σημείο 17 της γραμμής αιγιαλού και ταυτίζεται με αυτή σε όλο το μήκος της μέσα στην πινακίδα 3.

πινακίδα «4».

Η χερσαία ζώνη ταυτίζεται και εδώ με την γραμμή αιγιαλού, μέχρι το σημείο 31 της τελευταίας. Από εκεί κατευθείνεται στο σημείο Γ που είναι η νοτιοανατολική γωνία της ιδιοκτησίας (45) της Μεϊντάνη Χρυσούλας, και στη συνέχεια ακολουθώντας ευθεία γραμμή φθάνει στο σημείο Ε το οποίο είναι η νοτιοδυτική γωνία της ιδιοκτησίας (72) της Μασταλούδη Μαρίας και στη συνέχεια περνά από το Ε' που ειναι η ΝΑ γωνία της ιδιοκτησίας (74) του Γ. Παπανδρέου. Από εκεί κατευθύνεται στο σημείο 34' της γραμμής παραλίας και στη συνέχεια στο Ζ που αποτελεί τη νοτιοδυτική γωνία της ιδιοκτησίας (90) του Ρούπα Πέτρου.

πινακίδα «5»

Μεταξύ των σημείων Θ και 40 η γραμμή της χερσαίας ζώνης περνά από το σημείο Θ' που είναι η ΒΔ γωνία της ιδιοκτησίας (106) του Γεωργίου Λελούδα.

πινακίδα «6»

Από το σημείο 56' η γραμμή χερσαίας ζώνης πηγαίνει στο σημείο 47 της γραμμής αιγιαλού και ταυτίζεται μαζί της.

πινακίδα «7»

Η χερσαία ζώνη διέρχεται από τα σημεία 48 και 49 και στη συνέχεια κατευθύνεται στο σημείο 62' της γραμμής παραλίας και ταυτίζεται μ' αυτή. Αφού περάσει από τα 63' και 64' πηγαίνει στο Ξ. Από το σημείο Ξ, που είναι η νοτιοδυτική γωνία της ιδιοκτησίας (189) των Θεοδώρου, Δημητρίου και Ζανής Παναγιώτου, πηγαίνει στο σημείο 55 της γραμμής αιγιαλού και στη συνέχεια ταυτίζεται μαζί της.

πινακίδα «8»

Η γραμμή χερσαίας ζώνης ταυτίζεται με σε όλο το μήκος της πινακίδας με τη γραμμή αιγιαλού.

πινακίδα «9»

Η γραμμή χερσαίας ζώνης ταυτίζεται σε όλο το μήκος της πινακίδας με τη γραμμή αιγιαλού.

Επίσης πρέπει να τονισθούν και τα εξής:

1. Τα περιεχόμενα μέσα στην προτεινομένη χερσαία ζώνη, κτήματα ή κτίσματα είναι άνευ νομίμων τίτλων.
2. Από την προτεινομένη χερσαία ζώνη εξαιρείται ο βατός σε αυτοκίνητα, ασφαλτοστρωμένος δρόμος, (πινακίδα «7»).
3. Από έλεγχο που έγινε από την λιμενική επιτροπή, διαπιστώθηκε ότι έξω από την οικοδομική γραμμή δεν υπάρχουν τίτλοι ιδιοκτησίας.

Η Λιμενική Επιτροπή αφού διεπίστωσε ότι η χάραξη της χερσαίας ζώνης είναι αναγκαία αφ' ενός για την προστασία των παραθαλασσίων δημοσίων εκτάσεων, την εξασφάλιση και αντιμετώπιση των μελοντικών αναπτύξεων των λιμένων Ν. Στύρων, αφ' ετέρου δε θα δώσει τη δυνατότητα στο Λιμενικό ταμείο Ν. Στύρων να κατασκευάσει έργα που χρειάζονται στην περιοχή αυτή:


και λαβούσα υπ' υπόψη,


1. Τις διατάξεις των άρθρων 14, 15 και 16 του Α.Ν. 2344/1940 «περί αιγιαλού και παραλίας».
2. Την Γ28709/εγκ. 39/5.10.1972 εγκ. διαταγή του Υπουργού Δημοσίων Έργων «περί κωδικοποιήσεως εγκυκλίων» Γ23/1968, Γ561/1968, 22/1969 και την 3511.91/05/90 εγκύκλιο του Υπουργείου Εμπορικής Ναυτιλίας «Διαδικασία οριοθέτησης, τροποποίησης, επέκτασης Ζωνών Λιμένων.
3. Την πρόταση του Προέδρου της Επιτροπής με την οποία προτείνεται η τροποποίηση και συμπλήρωση της Χερσαίας Ζώνης, αποφασίζει:

Εγκρίνει την τροποποίηση και συμπλήρωση του πρακτικού 56 για τον καθορισμό της Χερσαίας Ζώνης Λιμένος Ν. Στύρων, από την θέση ποτάμι ΚΕΦΑΛΑΣ μέχρι την θέση ποτάμι ΤΡΟΧΑΛΟ όπως σημειώνεται με συνεχή πράσινη γραμμή στα συνημμένα τοπογραφικά διαγράμματα, περιγράφεται στην συνημμένη περιγραφή της Διπλωματούχου μηχανικού Μαργαρίτας Σάκκα - Θηβαίου και υλοποιείται από τον συνημμένο πίνακα συντεταγμένων των κορυφών της πολυγωνικής γραμμής της χερσαίας ζώνης, του συνταχθέντος από την ιδία ως άνω μηχανικό.

Ο Μεϊντάνης Χρήστος εκπρόσωπος της Κοινότητας Ν. Στύρων ψηφίζει παρών.

Ο Πρόεδρος	Η Γραμματείας	Τα Μέλη
(υπογραφή)	(υπογραφή)	(υπογραφαί)

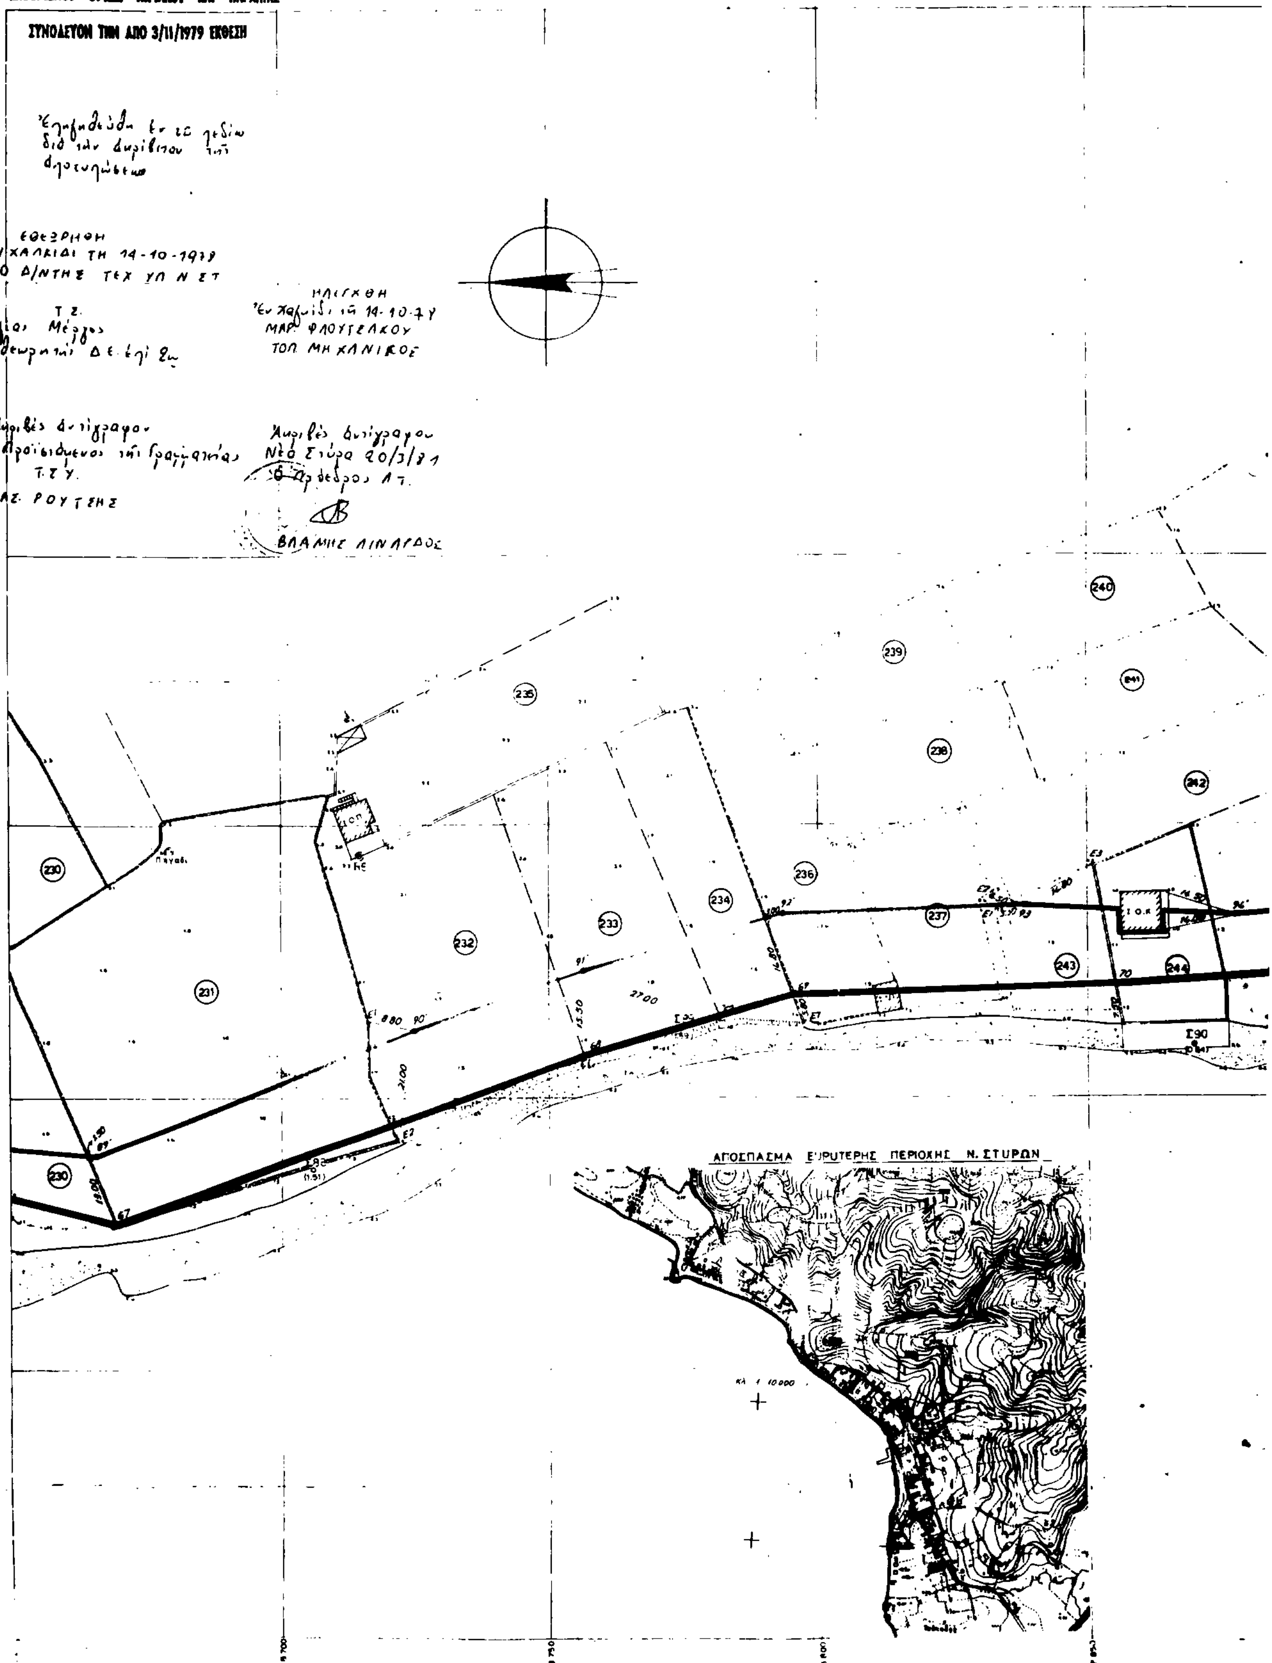
ΝΟΜΑΡΧΙΑ ΕΥΒΟΙΑΣ
ΛΙΜΕΝΙΚΟ ΤΑΜΕΙΟ ΝΕΩΝ ΣΤΥΡΩΝ
ΤΟΠΟΓΡΑΦΙΚΟ ΚΑΙ ΚΤΗΜΑΤΟΛΟΓΙΚΟ ΔΙΑΓΡΑΜΜΑ
ΟΡΙΩΝ ΑΙΓΙΑΛΟΥ ΚΑΙ ΠΑΡΑΛΙΑΣ
ΣΥΝΟΔΕΥΟΝ ΤΗΝ ΑΠΟ 3/11/1979 ΕΚΘΕΣΗ
ΕΘΕΩΡΗΘΗ
ΕΝ ΧΑΛΚΙΔΙ ΤΗ 14-10-1979
Ο Δ/ΝΤΗΣ ΤΕΧ ΥΠ Ν ΕΤ
ΗΛΕΓΧΘΗ
ΜΑΡ. ΦΛΟΥΤΣΑΚΟΥ
ΤΟΠ ΜΗΧΑΝΙΚΟΣ
ΒΑΣ. ΡΟΥΤΣΗΣ
ΒΛΑΜΗΣ ΛΙΝΑΡΔΟΣ
230
231
232
233
234
235
236
237
238
239
240
241
242
243
244
ΑΠΟΣΠΑΣΜΑ ΕΥΡΥΤΕΡΗΣ ΠΕΡΙΟΧΗΣ Ν. ΣΤΥΡΩΝ
ΚΛ. 1:10.000

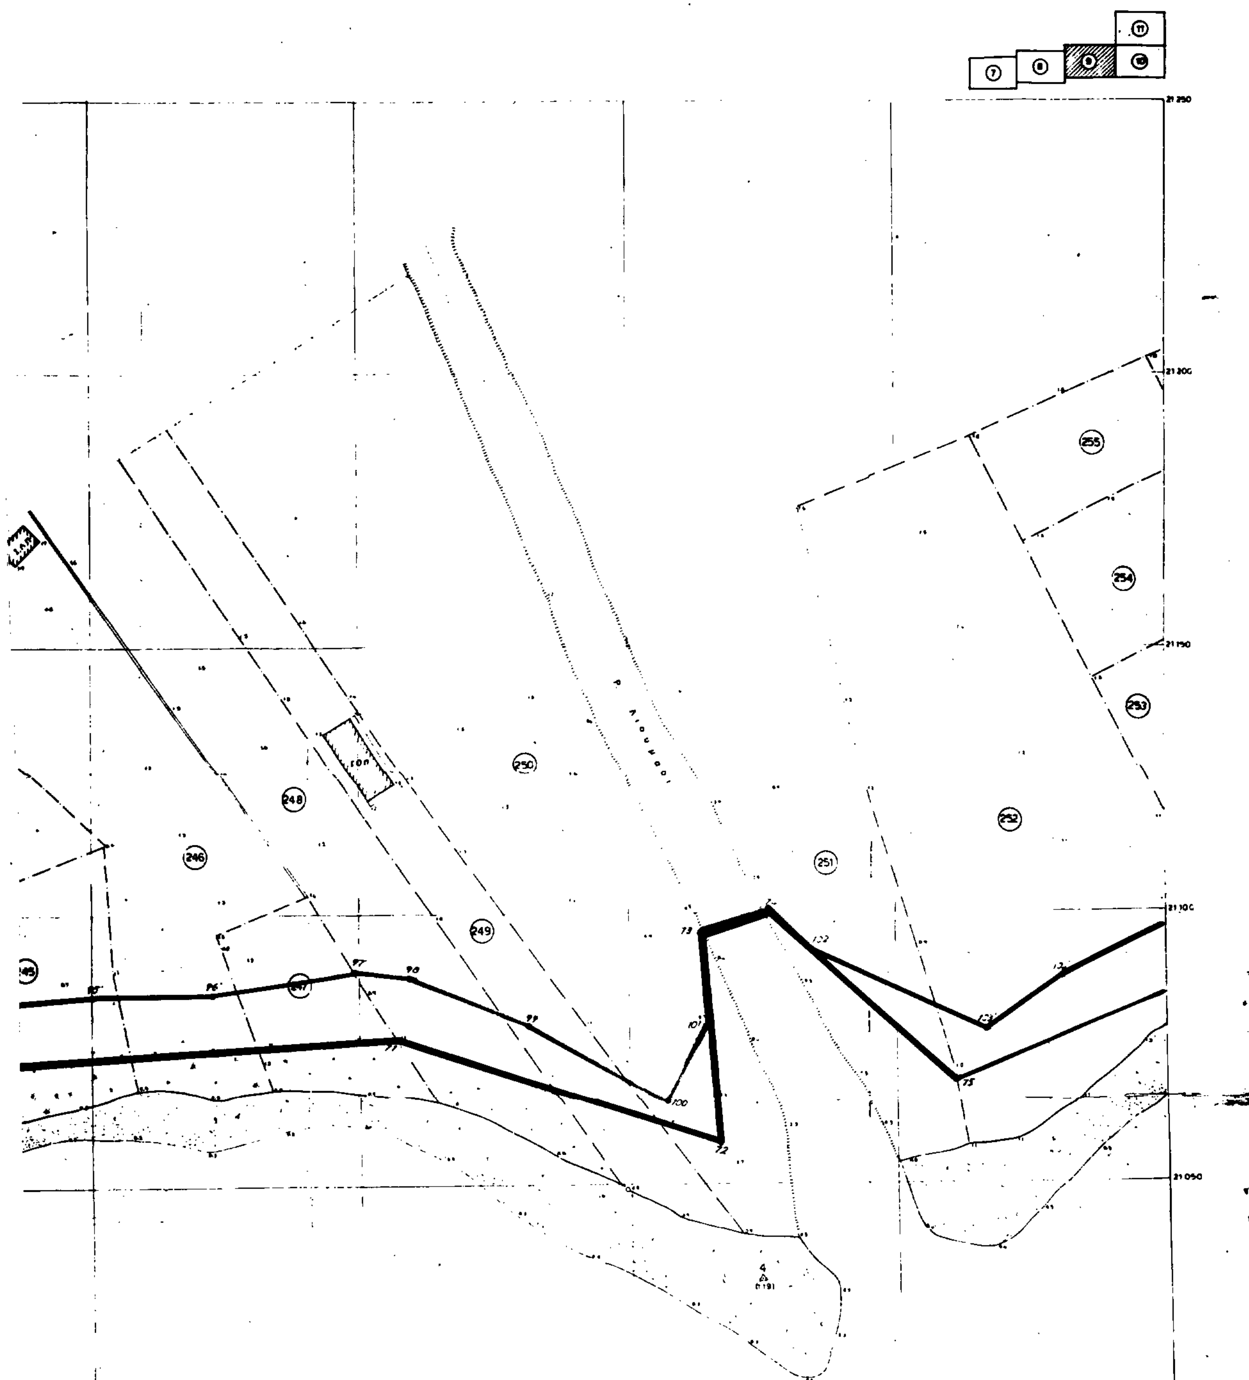

1. Τσουδιος Εύάγγελος
2. Βαρβιτσιώτης Αντώνιος
3. Μαυρογόνης Αναστάσιος

Εξαιρούνται τής λωρίδος τής παραλίας τά έν αύτή περιλαμβανόμενα κτίσματα ή τμήματα κτισμάτων συμφώνως ... Α.Ν. 2344/40

ΥΠΟΜΝΗΜΑ

ΟΡΙΟ ΧΕΡΣΑΙΑΣ ΖΩΝΗΣ

ΤΟΠΟΘΕΤΗΘΗΚΕ ΜΕΤΑ ΑΠΟ ΤΗΝ 56/31-7-91 ΑΠΟΦΑΣΗ ΤΗΣ ΕΠΙΤΡΟΠΗΣ

Ν. ΣΤΥΡΑ : 3 - ... -91

Ο ΠΡΟΕΔΡΟΣ

ΤΑ ΜΕΛΗ
1.
2.
3.
4.
5.

Η ΓΡΑΜΜΑΤΕΑΣ

Ο ΚΑΘΟΡΙΣΜΟΣ ΤΟΥ ΑΙΓΙΑΛΟΥ Κ' ΤΗΣ ΠΑΡΑΛΙΑΣ ΕΓΙΝΕ ΜΕ ΤΙΣ ΑΠΟΦΑΣΕΙΣ ΤΟΥ ΝΟΜΑΡΧΗ ΕΥΒΟΙΑΣ
α) Κ 9825/ΗΒΟ (ΦΕΚ 285 Δ ...)
β) 12908 (ΦΕΚ 701 Δ 30/11/81)

Εθεωρήθη
Ο Προϊστάμενος

Ακριβές αντίγραφο
Νέα Στύρα 20/3/91
Ο Πρόεδρος Λ.Τ.
ΒΛΑΜΗΣ ΛΙΝΑΡΔΟΣ

ΑΘΗΝΑ ΜΑΪΟΣ 1979
Ο ΣΥΝΤΑΞΑΣ

Ακριβές Αντίγραφο
Στύρα 5-12-91
Ο Πρόεδρος Λ.Τ.Κ. Στύρων

8

ΝΟΜΑΡΧΙΑ ΕΥΒΟΙΑΣ

ΛΙΜΕΝΙΚΟ ΤΑΜΕΙΟ ΝΕΩΝ ΣΤΥΡΩΝ

ΤΟΠΟΓΡΑΦΙΚΟ ΚΑΙ ΚΤΗΜΑΤΟΛΟΓΙΚΟ ΔΙΑΓΡΑΜΜΑ

ΚΑΘΟΡΙΣΜΟΥ ΟΡΙΩΝ ΑΙΓΙΑΛΟΥ ΚΑΙ ΠΑΡΑΛΙΑΣ


ΣΥΝΟΔΕΥΟΝ ΤΗΝ ΑΠΟ 3/11/1979 ΕΚΘΕΣΗ

ΕΘΕΩΡΗΘΗ
ΕΝ ΧΑΛΚΙΔΙ ΤΗ 14-10-1978
Ο Δ/ΝΤΗΣ ΤΕΧ ΥΠ Ν. ΣΤ

ΗΛΕΓΧΘΗ
ΜΑΡ. ΦΛΟΥΤΣΑΚΟΥ
ΤΟΠ ΜΗΧΑΝΙΚΟΣ

Ακριβές αντίγραφον
Ο Προϊστάμενος της Γραμματείας
ΤΣΥ
ΒΑΣ ΡΟΥΤΣΗΣ

Ακριβές αντίγραφον
Νέα Στύρα 20/3/81
Ο Πρόεδρος Λ.Τ.
ΒΛΑΜΗΣ ΛΙΝΑΡΔΟΣ

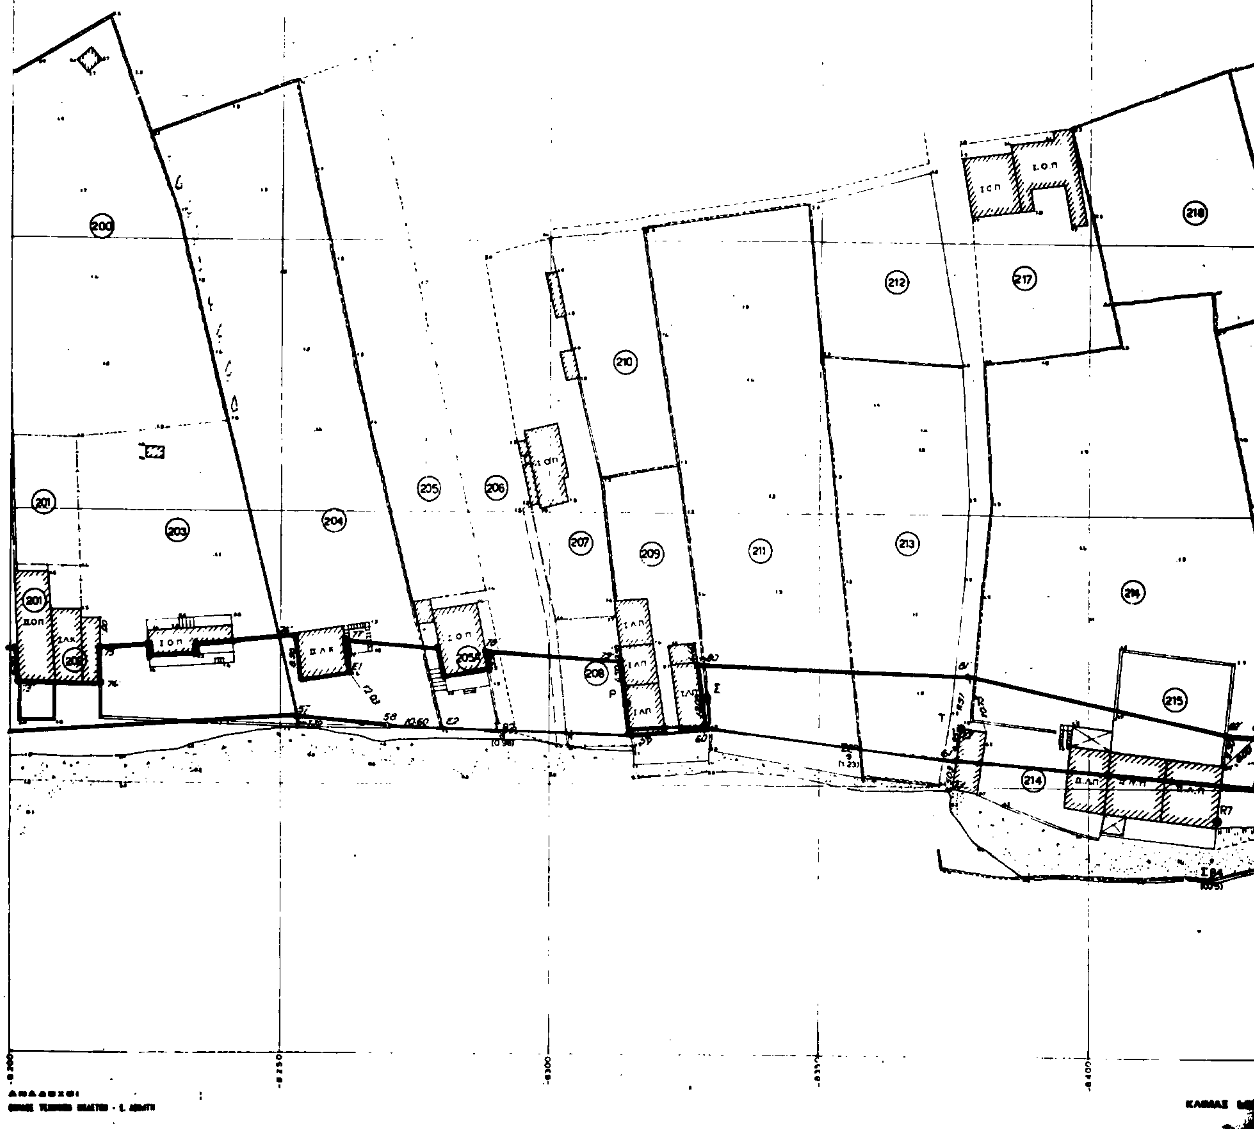

ΑΠΟΣΠΑΣΜΑ ΕΥΡΥΤΕΡΗΣ ΠΕΡΙΟΧΗΣ Ν. ΣΤΥΡΩΝ

Κλ. 1:10000

ΥΠΟΜΝΗΜΑ

Όριο Αιγιαλού

Όριο Παραλίας

τοποθετήθησαν άπό τήν έπιτροπή κατά τήν έπιτόπιο έπίσκεψιν τής 3/11/1979.

Έξαιροΰνται τής λωρίδος τής παραλίας τά έν αύτή περιλαμβανόμενα κτίσματα ή τμήματα κτισμάτων συμφώνως άρθρω 1 παραγ. 1 Α.Ν. 2344/40 καί γνωμοδότησιν Ν.Σ.Κ. 639/64

Ν. ΣΤΥΡΑ 3 ΝΟΕΜΒΡΙΟΥ 1979

Η ΕΠΙΤΡΟΠΗ

1 Τσουδιός Εύάγγελος οίνου έφορος Κύμη

2 Βαρβιτσιώτης Αντώνιος

3 Μουρογάνης Αναστάσιος

ΥΠΟΜΝΗΜΑ

ΟΡΙΟ ΧΕΡΣΑΙΑΣ ΖΩΝΗΣ

ΤΟΠΟΘΕΤΗΘΗΚΕ ΜΕΤΑ ΑΠΟ ΤΗΝ 56/31-7-91 ΑΠΟΦΑΣΗ ΤΗΣ ΕΠΙΤΡΟΠΗΣ

Ν. ΣΤΥΡΑ : 3- -91

Η ΓΡΑΜΜΑΤΕΑΣ · Ο ΠΡΟΕΔΡΟΣ · ΤΑ ΜΕΛΗ

Ακριβές αντίγραφο
Νέα Στύρα 20/3/81
Ο Πρόεδρος Λ.Τ.

ΒΑΡΜΗΣ ΛΙΝΑΡΔΟΣ


ΑΘΗΝΑ ΜΑΙΟΣ 1978

Ο ΣΥΝΤΑΞΑΣ

Ακριβές Αντίγραφο
Νέα Στύρα 3-12-91

ΔΡΑΚΟΠΟΥΛΟΣ ΙΩΑΝΝΗΣ


ΝΟΜΑΡΧΙΑ ΕΥΒΟΙΑΣ
ΛΙΜΕΝΙΚΟ ΤΑΜΕΙΟ ΝΕΩΝ ΣΤΥΡΩΝ
ΤΟΠΟΓΡΑΦΙΚΟ ΚΑΙ ΚΤΗΜΑΤΟΛΟΓΙΚΟ ΔΙΑΓΡΑΜΜΑ
ΚΑΘΟΡΙΣΜΟΥ ΟΡΙΩΝ ΑΙΓΙΑΛΟΥ ΚΑΙ ΠΑΡΑΛΙΑΣ
ΣΥΝΟΔΕΥΟΝ ΤΗΝ ΑΠΟ 3/11/1979 ΕΚΘΕΣΙΝ

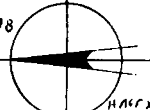

ΕΘΕΩΡΗΘΗ
ΕΝ ΧΑΛΚΙΔΙ ΤΗ 14-10-1978
Ο Δ/ΝΤΗΣ ΤΕΧ ΥΠ Ν ΣΤ
Τ.Σ.


ΗΛΕΓΧΘΗ
14-10-78
ΜΑΡ ΦΛΟΥΤΣΑΚΟΥ
ΤΟΠ ΜΗΧΑΝΙΚΟΣ


Τ.Σ.Υ.
ΒΑΣ. ΡΟΥΤΣΗΣ

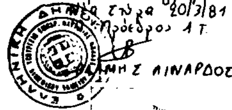

20/3/81
Αντιπρόεδρος Λ.Τ.
ΛΙΝΑΡΔΟΣ

ΚΛΙΜΑΞ 1:500

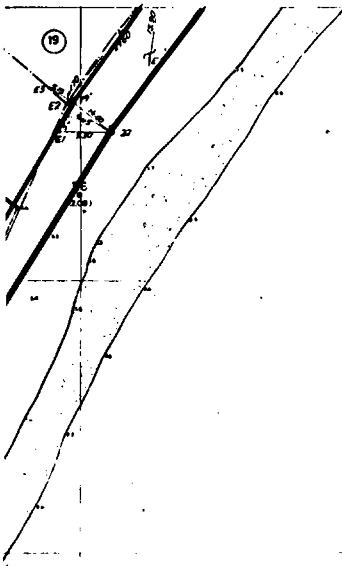

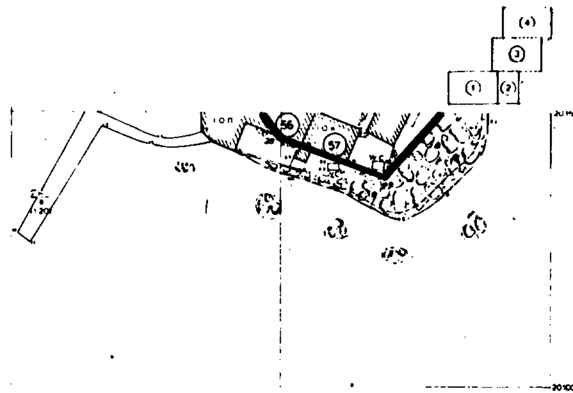

ΥΠΟΜΝΗΜΑ

——— ΟΡΙΟ ΧΕΡΣΑΙΑΣ ΖΩΝΗΣ

ΤΟΠΟΘΕΤΗΘΗΚΕ ΜΕΤΑ ΑΠΟ ΤΗΝ
56/31-7-91 ΑΠΟΦΑΣΗ ΤΗΣ ΕΠΙΤΡΟΠΗΣ
75/3-12-91

Ακριβές Αντίγραφο
Ν. Στύρα 3-12-91
Ο Πρόεδρος Λ.Τ. Ν. Στύρων
ΔΡΑΓΟΓΙΑΝΝΗΣ ΙΩΑΝΝΗΣ

Ν. ΣΤΥΡΑ : 3-12-91

Ο ΠΡΟΕΔΡΟΣ — ΤΑ ΜΕΛΗ 1 2 3 4 5 — Η ΓΡΑΜΜΑΤΕΑΣ

Ἐξαιροῦνται τῆς λωρίδος τῆς παραλίας τὰ ἐν αὐτῇ περιλαμβανόμενα κτίσματα ἢ τμήματα κτισμάτων συμφώνως ἄρθρῳ 5 παραγ. 1 Α.Ν. 2344/40 και γνωμοδοτήσει Ν.Σ.Κ. 630/64.


ΥΠΟΜΝΗΜΑ

——— Ὅριο Αἰγιαλοῦ
——— Ὅριο Παραλίας


τοποθετήθηκαν ἀπὸ τὴν Ἐπιτροπὴ κατὰ τὴν ἐπιτόπιο ἐπίσκεψη τῆς 3/11/1979.

Ο καθορισμός του αιγιαλού και της παραλίας έγινε με τις αποφάσεις του Ν. Χαρίν Ευβοίας
α. Κ 9829 ΦΕΚ 285Δ 11.6.82
β. 12966 ΦΕΚ 704Δ 30.11.81


Ν. ΣΤΥΡΑ 3 ΝΟΕΜΒΡΙΟΥ 1979
Η ΕΠΙΤΡΟΠΗ
1 Τσιμάνος Εὐάγγελος οἴνου ἔφορος Καρύστου
2 Βαρβιτσιώτης Ἀντώνιος
3 Μαυρογένης Ἀναστάσιος

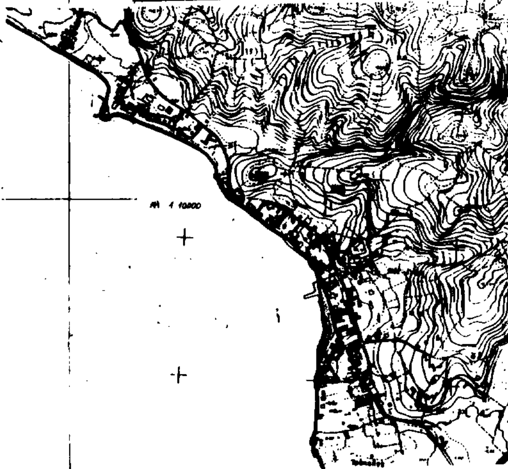

Λαμία 29-1-92
Εθεωρήθη

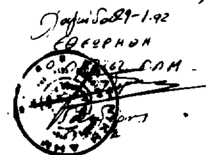

Ακριβές αντίγραφο
Νέα Στύρα 20/3/91
Ο Πρόεδρος Λ.Τ.

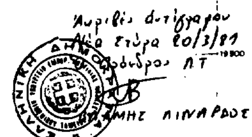

ΛΙΝΑΡΔΟΣ

3

ΑΘΗΝΑ ΜΑΙΟΣ 1978
Ο ΣΥΝΤΑΞΑΣ

ΝΟΜΑΡΧΙΑ ΕΥΒΟΙΑΣ

ΛΙΜΕΝΙΚΟ ΤΑΜΕΙΟ ΝΕΩΝ ΣΤΥΡΩΝ

ΤΟΠΟΓΡΑΦΙΚΟ ΚΑΙ ΚΤΗΜΑΤΟΛΟΓΙΚΟ ΔΙΑΓΡΑΜΜΑ

ΚΑΘΟΡΙΣΜΟΥ ΟΡΙΩΝ ΑΙΓΙΑΛΟΥ ΚΑΙ ΠΑΡΑΛΙΑΣ

ΣΥΝΟΔΕΥΟΝ ΤΗΝ ΑΠΟ 3/11/1979 ΕΚΘΕΣΗ


ΕΘΕΩΡΗΘΗ
ΕΝ ΧΑΛΚΙΔΙ ΤΗ 14-10-1978
Ο Δ/ΝΤΗΣ ΤΕΧ ΥΠ Ν. ΕΤ.


Τ.Σ.

ΗΛΕΓΧΘΗ
Εν Χαλκίδι τη 14-10-78
ΜΑΡ ΦΛΟΥΤΣΑΚΟΥ
ΤΟΠ ΜΗΧΑΝΙΚΟΣ

Ακριβές αντίγραφον
Ο Προϊστάμενος της Γραμματείας
Τ.Σ.Υ.
ΒΑΣ. ΡΟΥΤΣΗΣ

Ακριβές αντίγραφον
Νέα Στύρα 20/3/81
Ο Πρόεδρος Λ.Τ.
ΛΙΝΑΡΔΟΣ

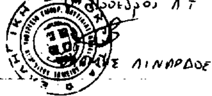

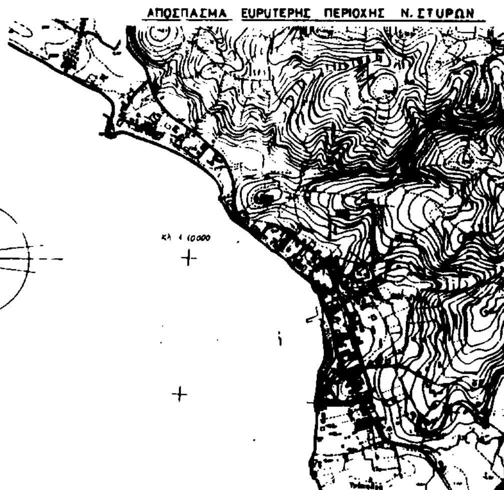

ΚΛΙΜΑΞ 1:50

ΥΠΟΜΝΗΜΑ (4)

ΟΡΙΟ ΧΕΡΣΑΙΑΣ ΖΩΝΗΣ

ΤΟΠΟΘΕΤΗΘΗΚΕ ΜΕΤΑ ΑΠΟ ΤΗΝ 56/31-7-91 ΑΠΟΦΑΣΗ ΤΗΣ ΕΠΙΤΡΟΠΗΣ

Ν. ΣΤΥΡΑ : 3-12-91

Ο ΠΡΟΕΔΡΟΣ	ΤΑ ΜΕΛΗ	Η ΓΡΑΜΜΑΤΕΑΣ
	1. 2. 3. 4 5.	

Ο Πρόεδρος Λ.Τ. Ν. Στύρων

ΔΡΑΚΟΠΟΥΛΟΣ ΙΣΑΑΚ

Έξαιροῦνται τῆς λωρίδος τῆς παραλίας τὰ ἐν αὐτῇ περιλαμβανόμενα κτίσματα ἢ τμήματα κτισμάτων συμφώνως ἄρθρῳ 5 παραγ. 1 Α.Ν. 2344/40 καὶ γνωμοδοτήσει Ν.Σ.Κ. 630/64.

ΥΠΟΜΝΗΜΑ

Ὅριο Αἰγιαλοῦ

Ὅριο Παραλίας

τοποθετήθησαν ἀπὸ τὴν ἐπιτροπὴ κατὰ τὴν ἐπιτόπια ἐπίσκεψιν τῆς 3/11/1979.

Ο ΚΑΘΟΡΙΣΜΟΣ ΤΟΥ ΑΙΓΙΑΛΟΥ Κ' ΤΗΣ ΠΑΡΑΛΙΑΣ ΕΓΙΝΕ ΜΕ ΤΙΣ ΑΠΟΦΑΣΕΙΣ ΤΟΥ ΝΟΜΑΡΧΗ ΕΥΒΟΙΑΣ


α) Κ 9825/480 (Φ.Ε.Κ. 285Δ, 11/6/82)


β) 12908 (Φ.Ε.Κ. 701Δ, 30/11/81)

Ν. ΣΤΥΡΑ 3 ΝΟΕΜΒΡΙΟΥ 1979

Η ΕΠΙΤΡΟΠΗ

1. Τσουκαλος Ευάγγελος οικον. Εφορος Καρύστου
2. Βαρβιτσιώτης Αντώνιος
3. Μαυρογάνης Αναστάσιος

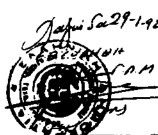

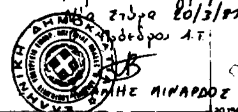

ΑΘΗΝΑ ΜΑΪΟΣ 1978

Ο ΣΥΝΤΑΞΑΣ

ΤΟΠΟΓΡ. ΜΗΧΑΝΙΚΟΣ

ΝΟΜΑΡΧΙΑ ΕΥΒΟΙΑΣ
ΛΙΜΕΝΙΚΟ ΤΑΜΕΙΟ ΝΕΩΝ ΣΤΥΡΩΝ
ΤΟΠΟΓΡΑΦΙΚΟ ΚΑΙ ΚΤΗΜΑΤΟΛΟΓΙΚΟ ΔΙΑΓΡΑΜΜΑ
ΚΑΘΟΡΙΣΜΟΥ ΟΡΙΩΝ ΑΙΓΙΑΛΟΥ ΚΑΙ ΠΑΡΑΛΙΑΣ

ΣΥΝΟΔΕΥΟΝ ΤΗΝ ΑΠΟ 3/11/1979 ΕΚΘΕΣΗ


ΘΕΩΡΗΘΗ
ΕΝ ΧΑΛΚΙΔΙ ΤΗ 14-10-1978
Ο Δ/ΝΤΗΣ ΤΕΧ. ΥΠ. Ν. ΕΤ.

Τ.Σ.

ΗΛΕΓΧΘΗ
ΜΑΡ. ΦΛΟΥΤΣΑΚΟΥ
ΤΟΠ. ΜΗΧΑΝΙΚΟΣ

Τ.Σ.Υ.
ΒΑΣ. ΡΟΥΤΣΗΣ

ΛΙΝΑΡΔ

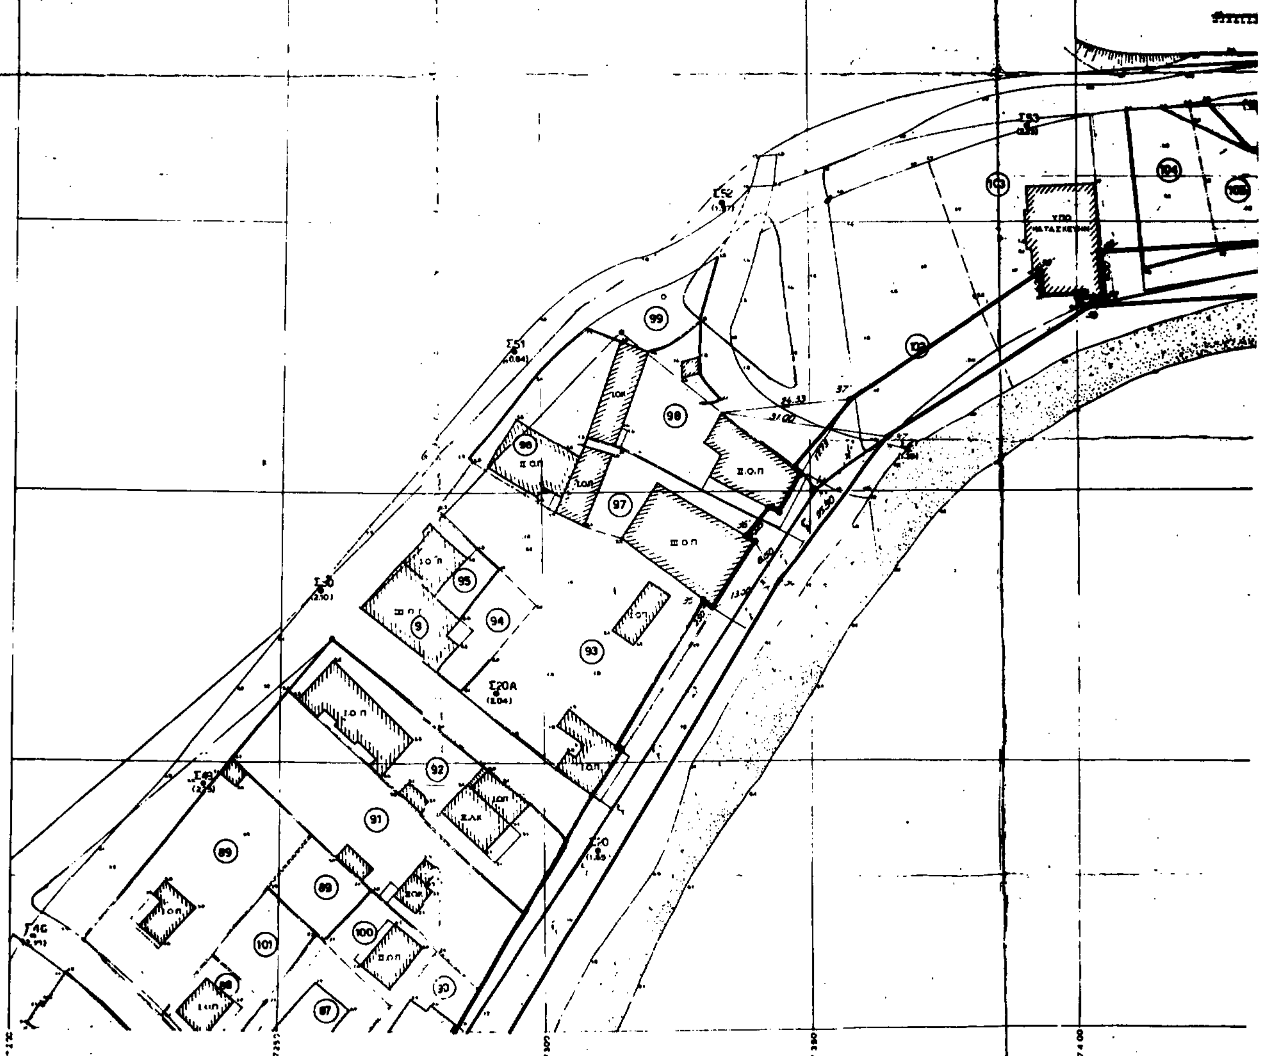

ΥΠΟΜΝΗΜΑ

ΟΡΙΟ ΧΕΡΣΑΙΑΣ ΖΩΝΗΣ

ΤΟΠΟΘΕΤΗΘΗΚΕ ΜΕΤΑ ΑΠΟ ΤΗΝ 54/31-7-91 ΑΠΟΦΑΣΗ ΤΗΣ ΕΠΙΤΡΟΠΗΣ
75/3-12-91

Ν. ΣΤΥΡΑ : 3-12-91

Ο ΠΡΟΕΔΡΟΣ

ΤΑ ΜΕΛΗ
1.
2. ΚΛΑΔΟΥΡΑΤΟΣ
3.
4.
5.

Ακριβές Αντίγραφο
Νέα Στύρα: 3-12-91
Ο Πρόεδρος της Επιτροπής

ΔΡΑΚΟΓΙΑΝΝΗΣ ΙΩΑΝΝΗΣ

Ἐξαιροῦνται τῆς λωρίδος τῆς παραλίας τὰ ἐν αὐτῇ περιλαμβανόμενα κτίσματα ἢ τμήματα κτισμάτων συμφώνως ἄρθρῳ 5 παραγ. 1 Α.Ν. 2344/40 καὶ γνωμοδότησιν Ν.Σ.Κ. 630/64.

ΥΠΟΜΝΗΜΑ

Ὅριο Αἰγιαλοῦ

Ὅριο Παραλίας

τοποθετηθέντα ὑπὸ τῆς Ἐπιτροπῆς κατὰ τὴν ἐπιτόπιο ἐπίσκεψιν τῆς 3/11/1979.

Ν. ΣΤΥΡΑ 3 ΝΟΕΜΒΡΙΟΥ 1979
Η ΕΠΙΤΡΟΠΗ
1. Τσουδινος Ευάγγελος
2. Βαρβιτσιώτης Αντώνιος
3. Μαυρογένης Αναστάσιος

α) Κ 9825/480 (ΦΕΚ 285Δ 11/6/82)
β) 12908 (ΦΕΚ 701Δ 30/11/81)

Χαλκίδα 29-1-92
ΕΘΕΩΡΗΘΗ

Ακριβές Αντίγραφο
Νέα Στύρα 10/3/81

ΛΙΝΑΡΔΟΣ

ΑΠΟΣΠΑΣΜΑ ΕΥΡΥΤΕΡΗΣ ΠΕΡΙΟΧΗΣ Ν. ΣΤΥΡΩΝ

ΝΟΜΑΡΧΙΑ ΕΥΒΟΙΑΣ
ΛΙΜΕΝΙΚΟ ΤΑΜΕΙΟ ΝΕΩΝ ΣΤΥΡΩΝ
ΤΟΠΟΓΡΑΦΙΚΟ ΚΑΙ ΚΤΗΜΑΤΟΛΟΓΙΚΟ ΔΙΑΓΡΑΜΜΑ
ΚΑΘΟΡΙΣΜΟΥ ΟΡΙΩΝ ΑΙΓΙΑΛΟΥ ΚΑΙ ΠΑΡΑΛΙΑΣ
ΣΥΝΟΔΕΥΟΝ ΤΗΝ ΑΠΟ 3/11/1979 ΕΚΘΕΣΗ


ΕΘΕΩΡΗΘΗ
ΕΝ ΧΑΛΚΙΔΙ ΤΗ 14-10-1979
Ο Δ/ΝΤΗΣ ΤΕΧ ΥΠ Ν. ΣΤ.

Τ.Σ.

ΗΛΕΓΧΘΗ
ΜΑΡ. ΦΛΟΥΤΣΑΚΟΥ
ΤΟΠ ΜΗΧΑΝΙΚΟΣ

Τ.Σ.Υ
ΒΑΣ. ΡΟΥΤΣΗΣ

ΒΛΑΜΗΣ ΛΙΝΑΡΔΟΣ

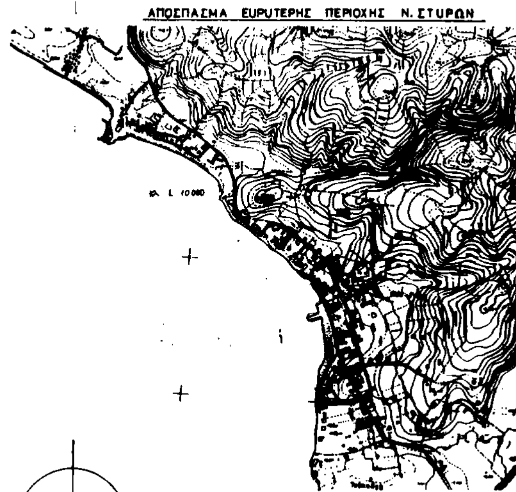

(6)

ΥΠΟΜΝΗΜΑ

ΟΡΙΟ ΧΕΡΣΑΙΑΣ ΖΩΝΗΣ
ΤΟΠΟΘΕΤΗΘΗΚΕ ΜΕΤΑ ΑΠΟ ΤΗΝ 56/31-7-91 ΑΠΟΦΑΣΗ ΤΗΣ ΕΠΙΤΡΟΠΗΣ.

Ν. ΣΤΥΡΑ : 3 - 12 - 91

Ο ΠΡΟΕΔΡΟΣ | ΤΑ ΜΕΛΗ 1. 2. 3. 4. 5. | Η ΓΡΑΜΜΑΤΕΑΣ

Ο ΚΑΘΟΡΙΣΜΟΣ ΤΟΥ ΑΙΓΙΑΛΟΥ & ΤΗΣ ΠΑΡΑΛΙΑΣ ΕΓΙΝΕ ΜΕ ΤΙΣ ΑΠΟΦΑΣΕΙΣ ΤΟΥ ΝΟΜΑΡΧΗ ΕΥΒΟΙΑΣ.
α) Κ 9825/480 (ΦΕΚ 285Δ. 11/6/82)
β) 12908 (ΦΕΚ 701Δ. 30/11/81)

Εξαιρούνται της λωρίδος της παραλίας τα εν αυτή περιλαμβανόμενα οικόπεδα ή τμήματα κτισμάτων συμφώνως άρθρω 5 παράγρ. 1 Α.Ν. 2344/40 και γνωμοδότησιν Ν.Σ.Κ. 630/64.

ΥΠΟΜΝΗΜΑ

Όριο Αιγιαλού
Όριο Παραλίας
τοποθετήθησαν υπό της Επιτροπής κατά την αυτόθι επίσκεψιν της 3/11/1979.


Ν. ΣΤΥΡΑ 3 ΝΟΕΜΒΡΙΟΥ 1979
Η ΕΠΙΤΡΟΠΗ

ΒΛΑΜΗΣ ΛΙΝΑΡΔΟΣ

-7300 -7350 -7400 -7450 -7500

ΑΝΑΔΟΧΟΙ

ΚΛΙΜΑΞ 1:500

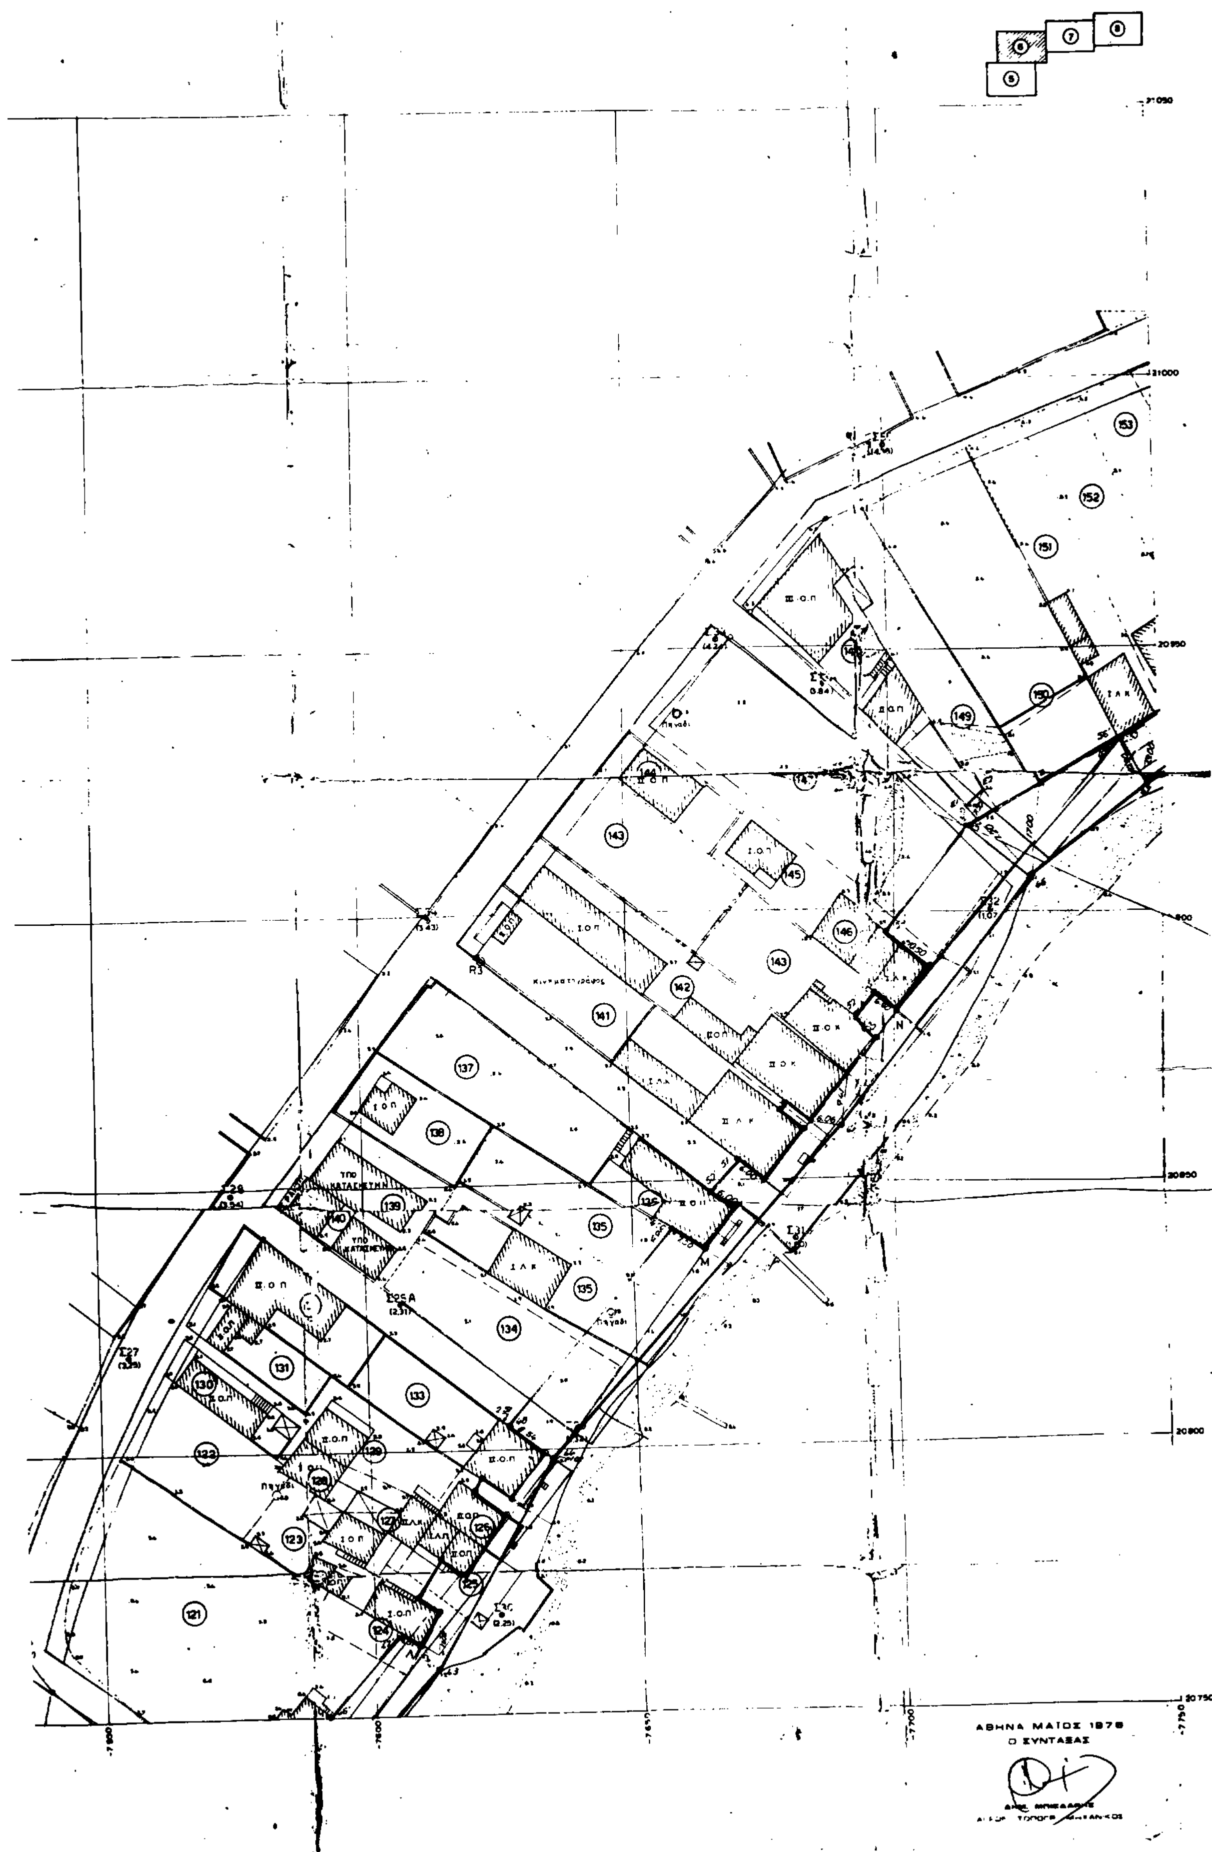
ΑΘΗΝΑ ΜΑΪΟΣ 1978
Ο ΣΥΝΤΑΞΑΣ
20750
-7750
-7700
-7650
-7600
20800
20850
20950
21000


ΝΟΜΑΡΧΙΑ ΕΥΒΟΙΑΣ

ΛΙΜΕΝΙΚΟ ΤΑΜΕΙΟ ΝΕΩΝ ΣΤΥΡΩΝ


ΤΟΠΟΓΡΑΦΙΚΟ ΚΑΙ ΚΤΗΜΑΤΟΛΟΓΙΚΟ ΔΙΑΓΡΑΜΜΑ

ΚΑΘΟΡΙΣΜΟΥ ΟΡΙΩΝ ΑΙΓΙΑΛΟΥ ΚΑΙ ΠΑΡΑΛΙΑΣ

ΣΥΝΟΔΕΥΟΝ ΤΗΝ ΑΠΟ 3/11/1979 ΕΚΘΕΣΗ

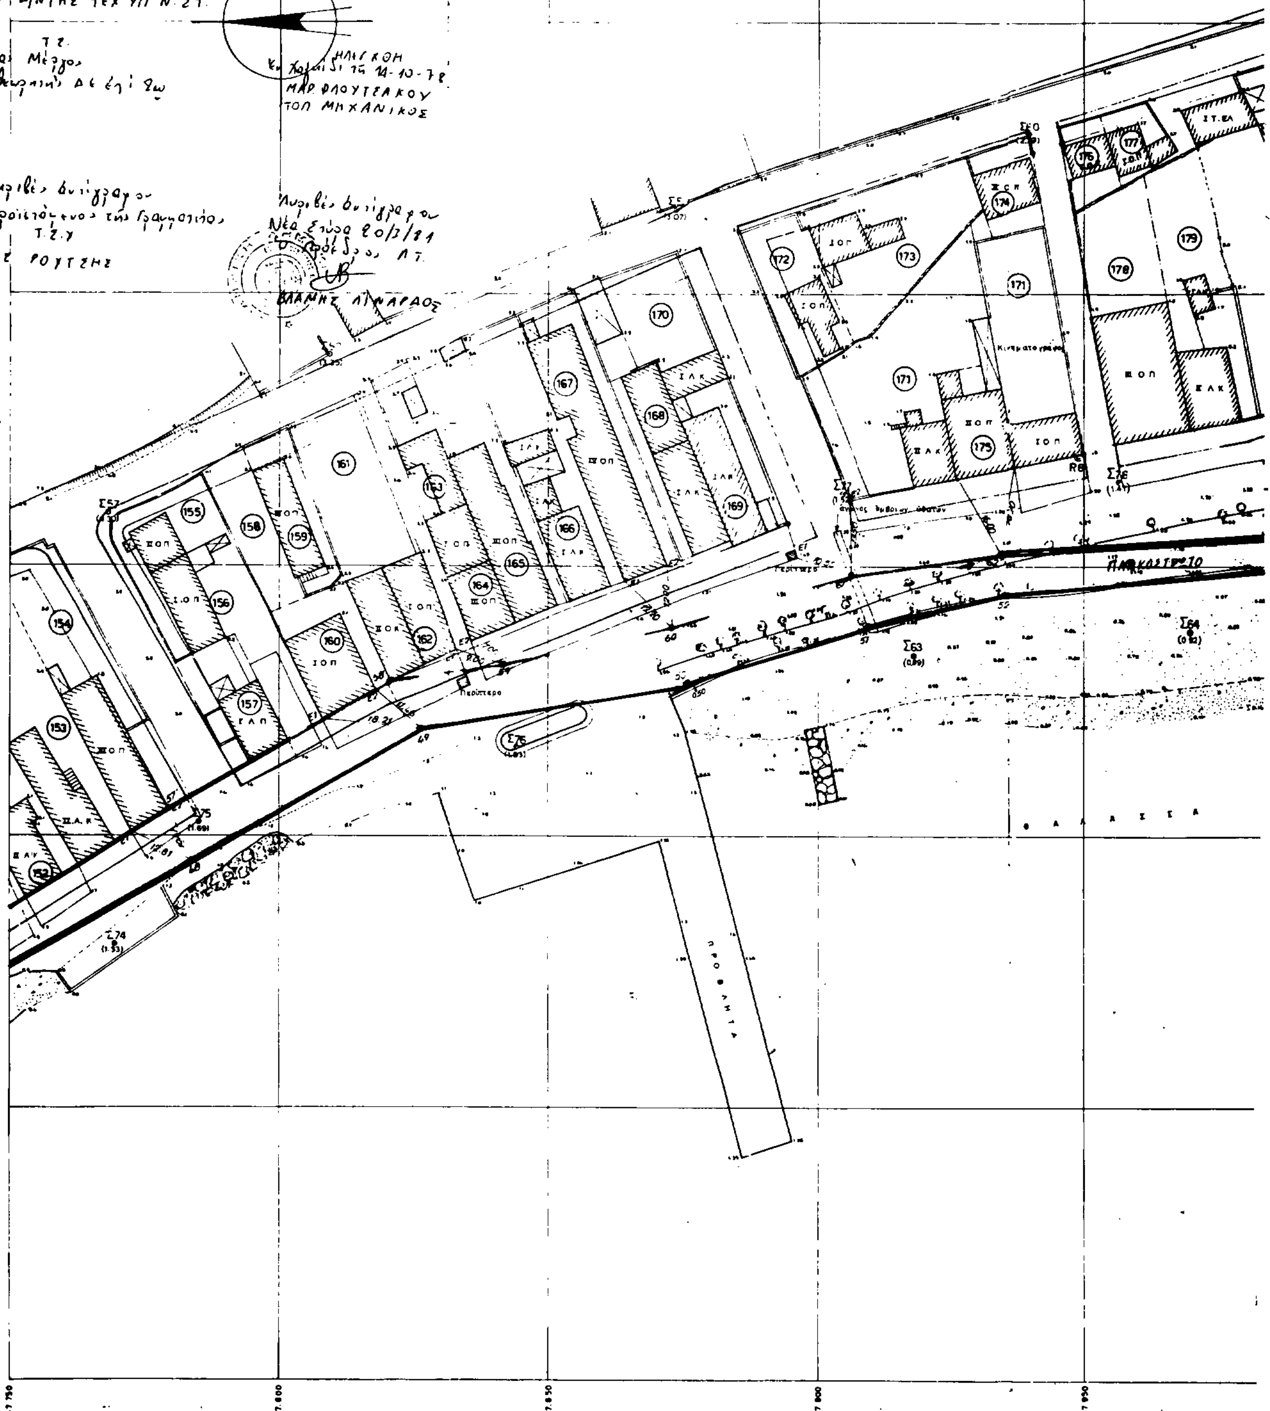

ΑΠΟΣΠΑΣΜΑ ΕΥΡΥΤΕΡΗΣ ΠΕΡΙΟΧΗΣ Ν. ΣΤΥΡΩΝ

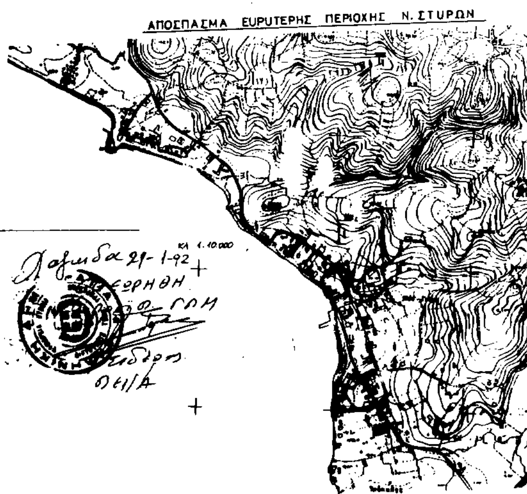

Απο την προτεινομενη χερσαια ζωνη εξαιρειται ο ασφαλτοστρωμενος δημοσιας δρόμος βατος σε αυτοκινητα

Ο ΚΑΘΟΡΙΣΜΟΣ ΤΟΥ ΑΙΓΙΑΛΟΥ & ΤΗΣ ΠΑΡΑΛΙΑΣ ΕΓΙΝΕ ΜΕ ΤΙΣ ΑΠΟΦΑΣΕΙΣ ΤΟΥ ΝΟΜΑΡΧΗ ΕΥΒΟΙΑΣ
a) Κ 4825/480 (ΦΕΚ 285Δ, 11/6/82)
β) 1290Β (ΦΕΚ 701 Δ. 30/11/81)

Ἐξαιροῦνται τῆς λωρίδος τῆς παραλίας τὰ ἐν αὐτῇ περιλαμβανόμενα κτίσματα ἢ τμήματα κτισμάτων συμφώνως ἄρθρῳ 5 παραγ. 1 Α.Ν. 2344/40 καὶ γνωμοδότησιν Ν.Σ.Κ. 630/64.

ΥΠΟΜΝΗΜΑ

Ὅριο Αἰγιαλοῦ
Ὅριο Παραλίας
τοποθετήθησαν ἀπὸ τὴν ἐπιτροπὴ κατὰ τὴν ἐπιτόπιο ἐπίσκεψιν τῆς 3/11/1979.

ΥΠΟΜΝΗΜΑ

ΟΡΙΟ ΧΕΡΣΑΙΑΣ ΖΩΝΗΣ
ΤΟΠΟΘΕΤΗΘΗΚΕ ΜΕΤΑ ΑΠΟ ΤΗΝ 56/31-1-91 ΑΠΟΦΑΣΗ ΤΗΣ ΕΠΙΤΡΟΠΗΣ

Ν. ΣΤΥΡΑ 3 ΝΟΕΜΒΡΙΟΥ 1979
Η ΕΠΙΤΡΟΠΗ
1 Τσουάνος Εὐάγγελος οἰκον. ἔφορος Καρύστου
2 Βαρβιτσιώτης Ἀντώνιος
3 Μουρογιάννης Ἀναστάσιος

Ν. ΣΤΥΡΑ : 3-12-91

Ο ΠΡΟΕΔΡΟΣ

ΤΑ ΜΕΛΗ
1.
2.
3.
4.
5

Η ΓΡΑΜΜΑΤΕΑΣ

Ἀκριβὲς ἀντίγραφον
Νέα Στύρα 20/3/91
Ο Πρόεδρος Λ.Τ.
ΒΛΑΜΗΣ ΛΙΝΑΡΔΟΣ

ΑΘΗΝΑ ΜΑΙΟΣ 1978
Ο ΣΥΝΤΑΞΑΣ
ΔΗΜ. ΜΠΕΔΑΡΗΣ
ΑΓΡΟΝ. ΤΟΠΟΓΡ. ΜΗΧΑΝΙΚΟΣ

Λαμίδα 21-1-92
Ακριβές Αντίγραφο
Ν. Στύρα 3-12-91
Ο Πρόεδρος Λ.Τ. Ν. Στύρων

(4)

Αριθ. 233 (3)

Αναγκαστική απαλλοτρίωση έκτασης για την κατασκευή του έργου «Εξωποτάμια λιμνοδεξαμενή στο Βυζάρι Ν. Ρεθύμνης».

Ο ΝΟΜΑΡΧΗΣ ΡΕΘΥΜΝΗΣ

Έχοντας υπόψη:

1. Τις διατάξεις του Ν.Δ/τος 797/1971 «περί αναγκαστικών απαλλοτριώσεων», σε συνδυασμό με τις διατάξεις του Β.Δ/τος 139/1971 «περί της αρμοδιότητος των Νομαρχών προς κήρυξιν αναγκαστικών τινων απαλλοτριώσεων».

2. Τις διατάξεις του άρθρου 33 του Ν.Δ. 3881/1958 «περί έργων εγγείων βελτιώσεων».

3. Τις διατάξεις του Π.Δ. 347 (ΦΕΚ 154Α/6.10.86) αποφασίζουμε:

Κηρύσσουμε την αναγκαστική απαλλοτρίωση για λόγους δημόσιας ωφέλειας και ειδικότερα για την κατασκευή του έργου «Εξωποτάμια λιμνοδεξαμενή στο Βυζάρι Ν. Ρεθύμνης», έκτασης συνολικού εμβαδού 120 στρεμμάτων, που φαίνεται με κλίμακα 1:1000 στο από Ιανουαρίου 1992 διάγραμμα οριζοντιογραφίας με αριθ. σχεδίου 11 του Υπουργείου Γεωργίας, που συνέταξε η Υδροηλεκτρική ΕΠΕ και θεώρησε ο Δ/ντής Τεχνικών Μελετών και Κατασκευών του Υπουργείου Γεωργίας Δ. Μαραγκουδάκη.

Ορίζουμε προθεσμία σύνταξης του κτηματολογικού διαγράμματος και πίνακα έξι μήνες από την κήρυξη της απαλλοτρίωσης.

Η απαλλοτρίωση κηρύσσεται υπέρ του Δημοσίου και με δαπάνη του, που θα αντιμετωπισθεί από τις πιστώσεις της ΣΑΕ 081/2 και ειδικότερα του έργου με κωδικό αριθμό 9181532 και ονομασία «κατασκευή Λιμνοδεξαμενών Νήσου Κρήτης».

Η απόφαση αυτή να δημοσιευθεί στην Εφημερίδα της Κυβερνήσεως.

Ρέθυμνο, 21 Ιουλίου 1992

Ο Νομάρχης

ΠΑΝ. ΚΛΑΔΟΣ

ΑΠΟ ΤΟ ΕΘΝΙΚΟ ΤΥΠΟΓΡΑΦΕΙΟ